

SSÚD Pravy - D11  
Příloha č. 2  
Exit 50 - Dobšice (P)  
Situace DZ



- Legenda:**
- SDZ: stávající B 2
  - rušená B 2
  - nová B 2
  - SDZ přesouvaná B 2
  - VDZ: stávající V 9a
  - nové V 9a

hranice působnosti silničních správních úřadů Středočeský kraj MD ČR

Podkladová data:  
©TopGis s.r.o., ŘSD ČR


*Příloha k čj. 4EUPD4/0039548/DOP/2020*  
Městský úřad Poděbrady  
Odbor dopravy  
16.7. 2020 *Gruňková*

**Není-li uvedeno jinak, mají nově instalované značky zvětšenou velikost a fólii třídy RA3.**

 AF-CITYPLAN s.r.o. Magistrů 1275/13 140 00 Praha 4	Akce <b>DZ proti vjetí do protisměru na dálnici - Čechy</b>		Stupeň DSP/ PDPS	Datum 04/2020
	Část: SSÚD Pravy - D11 Situace DZ	Kreslil(a): E. Kistulinczová	Kontrola: Ing. M. Pavlů	Měřítko 1 : 500



SSÚD Poříčany - D11  
Příloha č. 12  
Exit 35 - Vrbová Lhota (P)  
Situace DZ

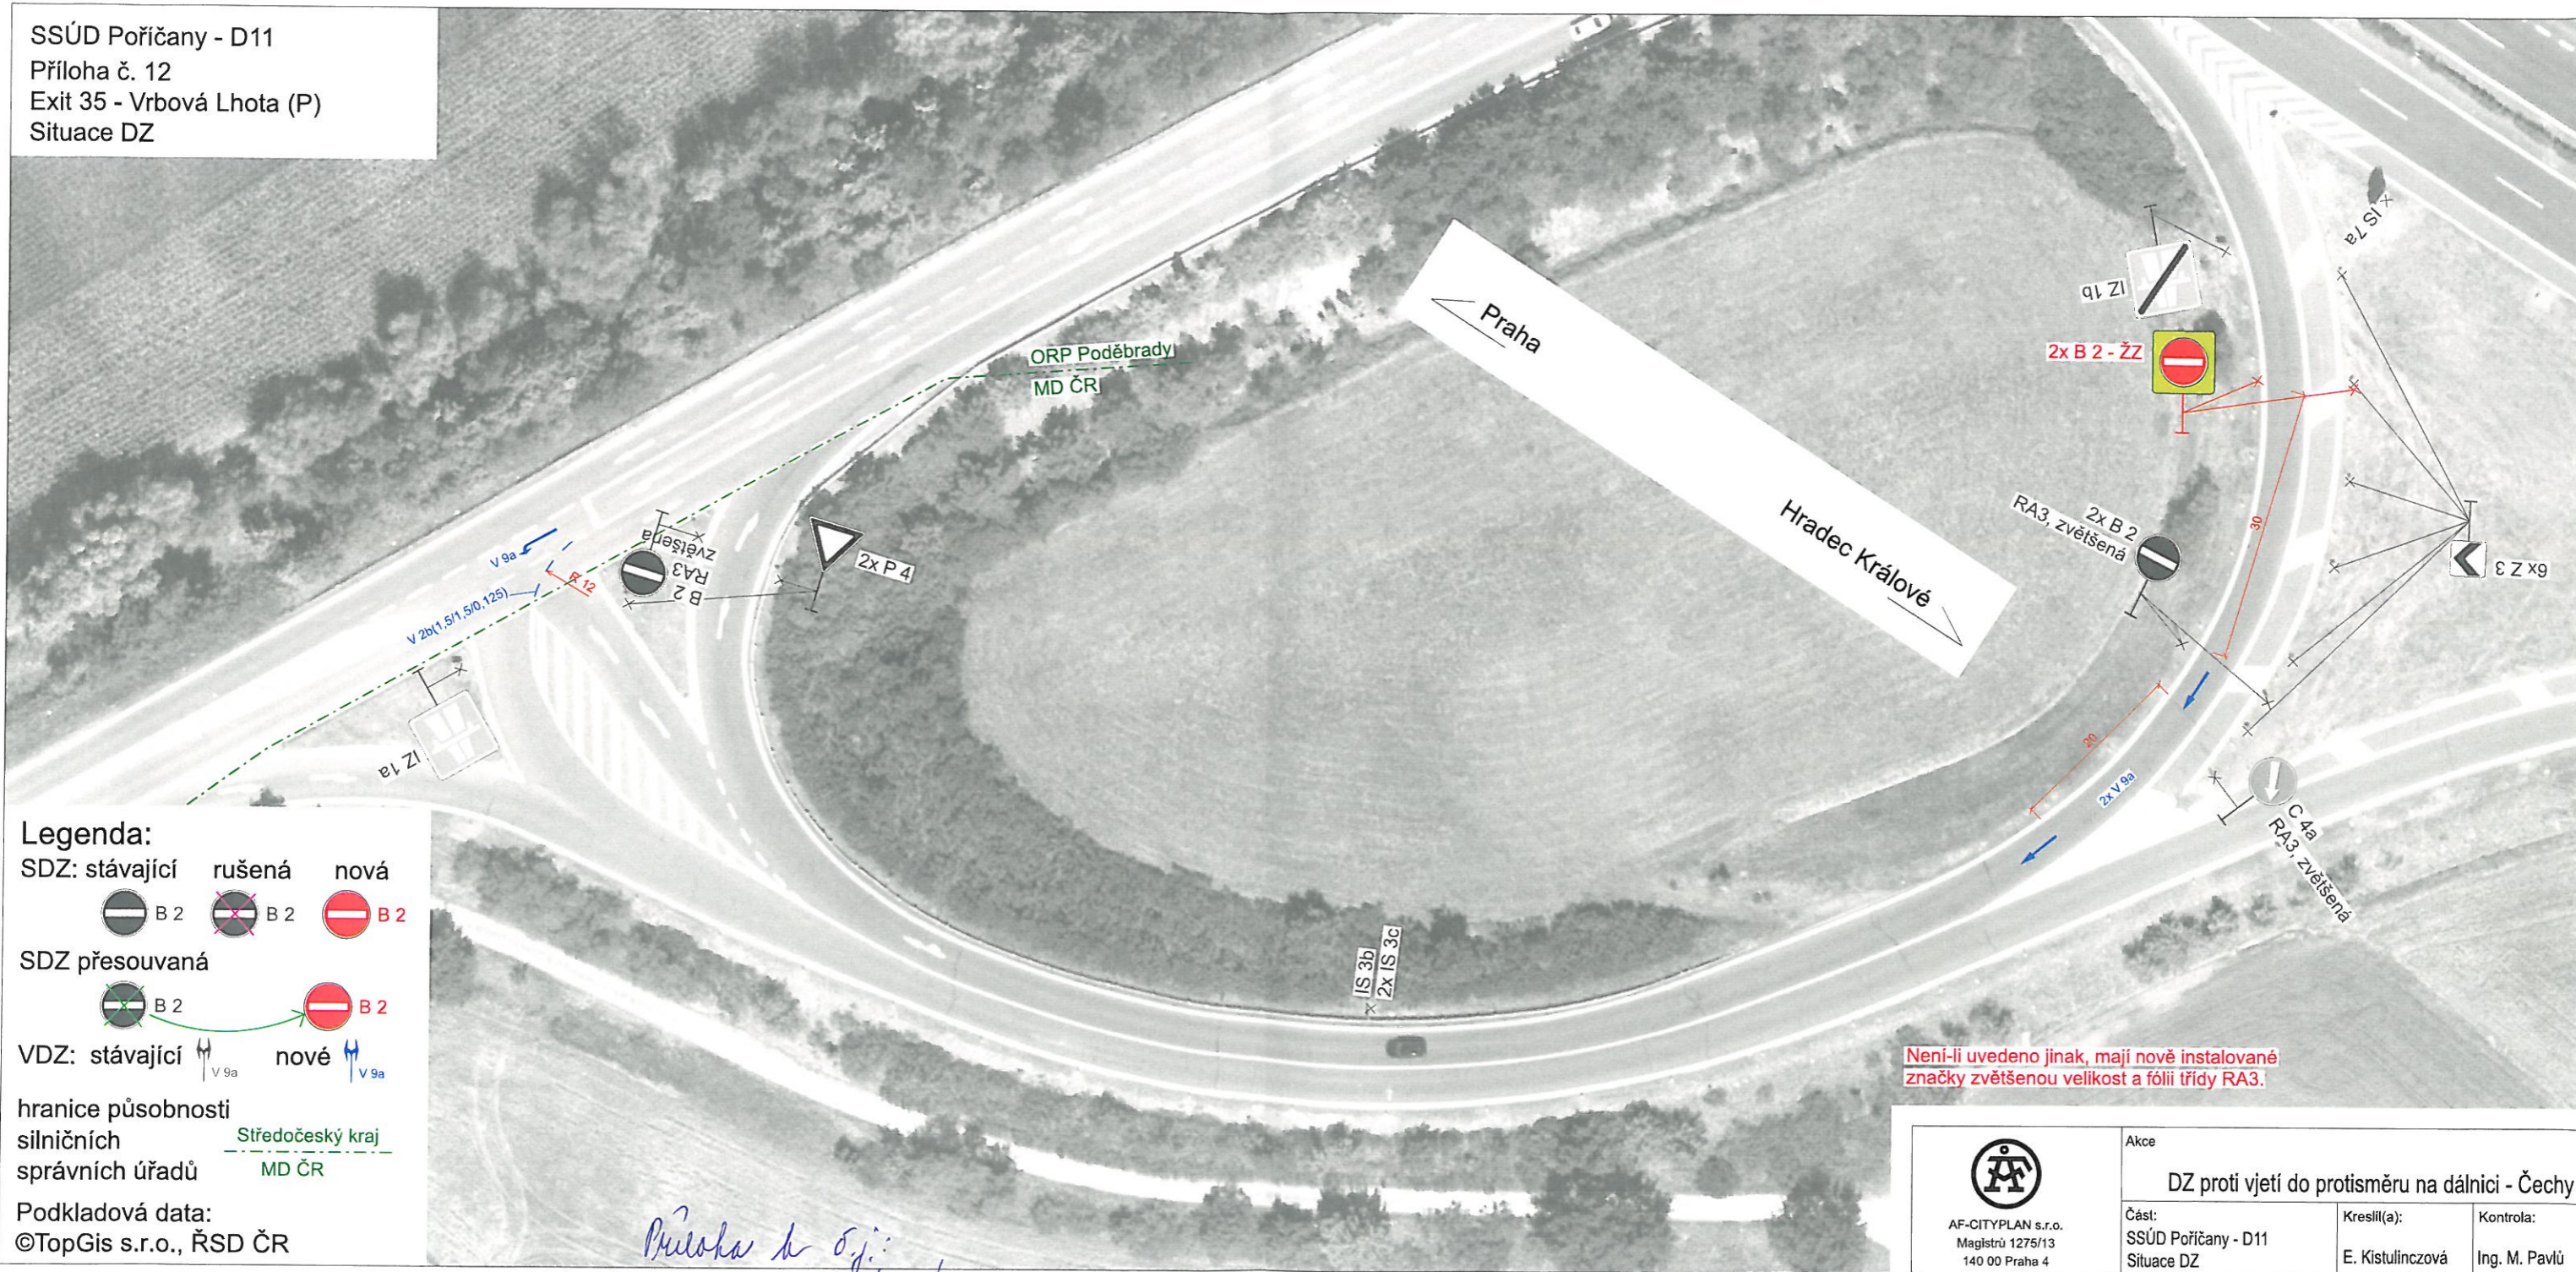

- Legenda:**
- SDZ: stávající    rušená    nová  
 B 2    B 2    B 2
- SDZ přesouvaná  
 B 2    B 2
- VDZ: stávající    nové  
 V 9a    V 9a

hranice působnosti  
silničních  
správních úřadů    Středočeský kraj  
MD ČR

Podkladová data:  
©TopGis s.r.o., ŘSD ČR


*Příloha k s.j.:*  
MEUPDY/0039548/DOP/2020  
Městský úřad Poděbrady  
Odbor dopavy  
15.7.2020 *Gjmel'kova'*

Není-li uvedeno jinak, mají nově instalované značky zvětšenou velikost a fólii třídy RA3.


 AF-CITYPLAN s.r.o. Magistrů 1275/13 140 00 Praha 4	Akce	
	DZ proti vjetí do protisměru na dálnici - Čechy	
Část:	Kreslil(a):	Kontrola:
SSÚD Poříčany - D11 Situace DZ	E. Kistulinczová	Ing. M. Pavlů



SSÚD Poříčany - D11  
 Příloha č. 11  
 Exit 35 - Vrbová Lhota (L)  
 Situace DZ

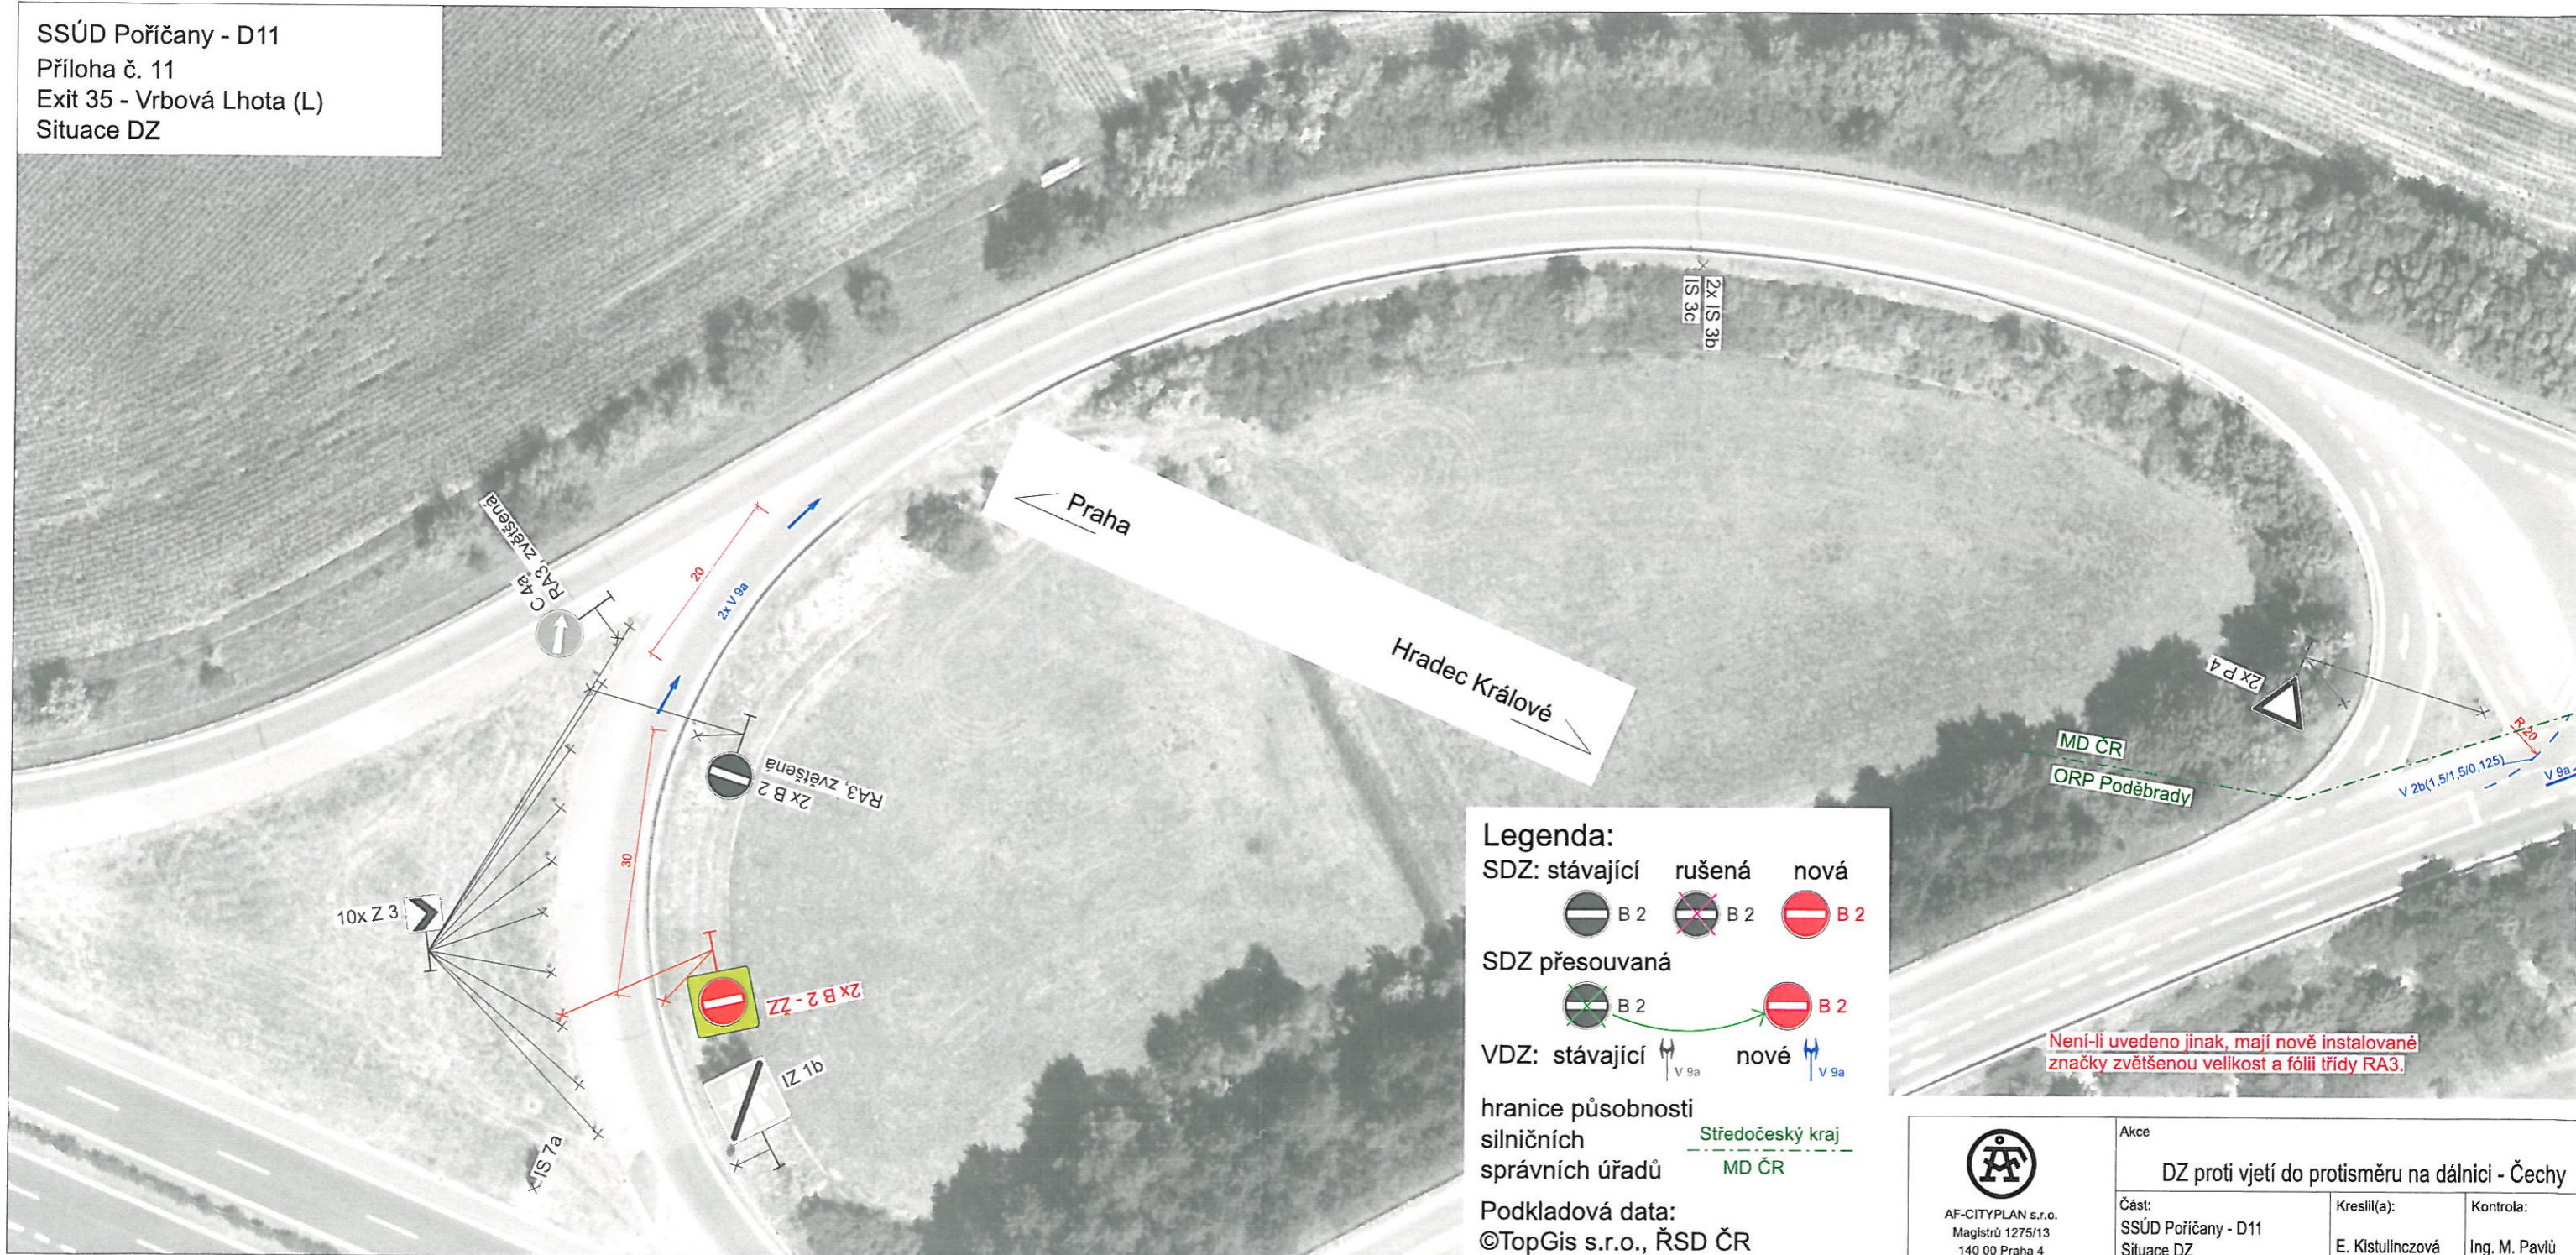

**Legenda:**  
 SDZ: stávající rušená nová  
 B 2 B 2 B 2  
 SDZ přesouvaná  
 B 2 B 2  
 VDZ: stávající nové  
 V 9a V 9a  
 hranice působnosti silničních správních úřadů Středočeský kraj MD ČR  
 Podkladová data: ©TopGis s.r.o., ŘSD ČR

 AF-CITYPLAN s.r.o. Maglstrů 1275/13 140 00 Praha 4	Akce		
	DZ proti vjetí do protisměru na dálnici - Čechy		
Část:	Kresil(a):	Kontrola:	
SSÚD Poříčany - D11 Situace DZ	E. Kistulinczová	Ing. M. Pavlů	

*Příloha k 5. j:*  
 MEUPDY/0039548/DOP/2020  
 Městský úřad Poděbrady  
 Odbor dopravy  
 15.7.2020 *Gumelhaus*