


SSÚD Poříčany - D11  
Příloha č. 11  
Exit 35 - Vrbová Lhota (L)  
Situace DZ

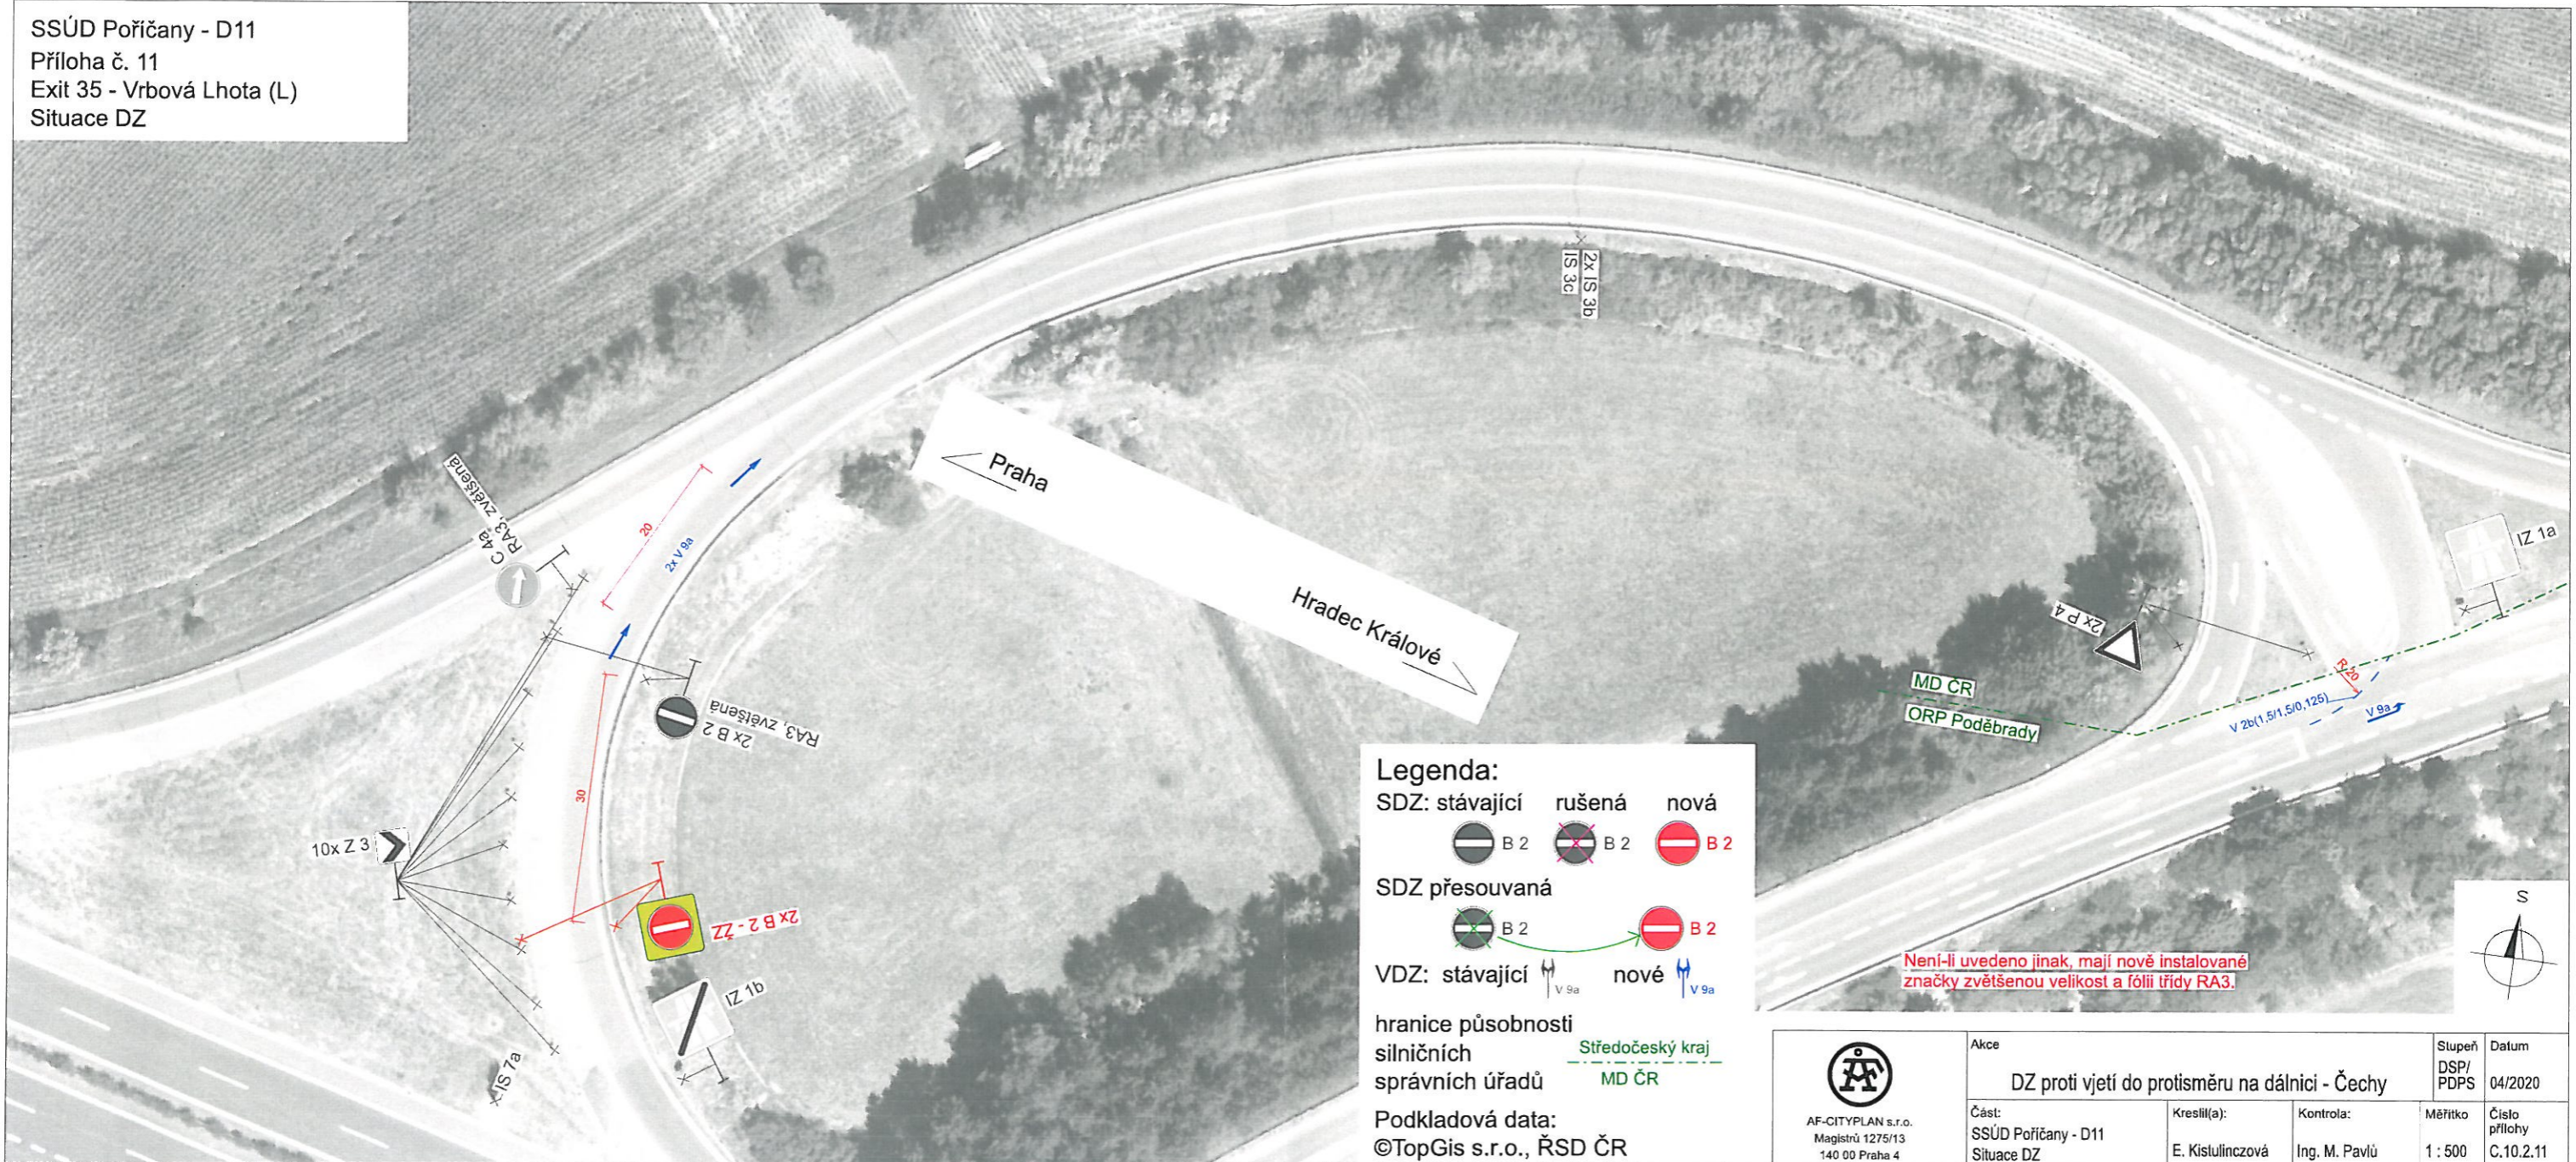

**Legenda:**  
 SDZ: stávající rušená nová  
 B 2 B 2 B 2  
 SDZ přesouvaná  
 B 2 B 2  
 VDZ: stávající nové  
 V 9a V 9a

hranice působnosti  
silničních  
správních úřadů  
Středočeský kraj  
MD ČR

Podkladová data:  
©TopGis s.r.o., ŘSD ČR


Není-li uvedeno jinak, mají nově instalované značky zvětšenou velikost a fólii třídy RA3.

 AF-CITYPLAN s.r.o. Magistrů 1275/13 140 00 Praha 4	Akce DZ proti vjetí do protisměru na dálnici - Čechy		Stupeň DSP/ PDPS	Datum 04/2020
	Část: SSÚD Poříčany - D11 Situace DZ	Kreslil(a): E. Kislulinczová	Kontrola: Ing. M. Pavlů	Měřítko 1 : 500

*Příloha k s.j.:*  
 MEUPDY/0054501/007/2020  
 Městský úřad Poděbrady  
 Odbor dopravy  
 5.  
 16.9.2020  
*Gundlach*



SSÚD Poříčany - D11  
Příloha č. 12  
Exit 35 - Vrbová Lhota (P)  
Situace DZ

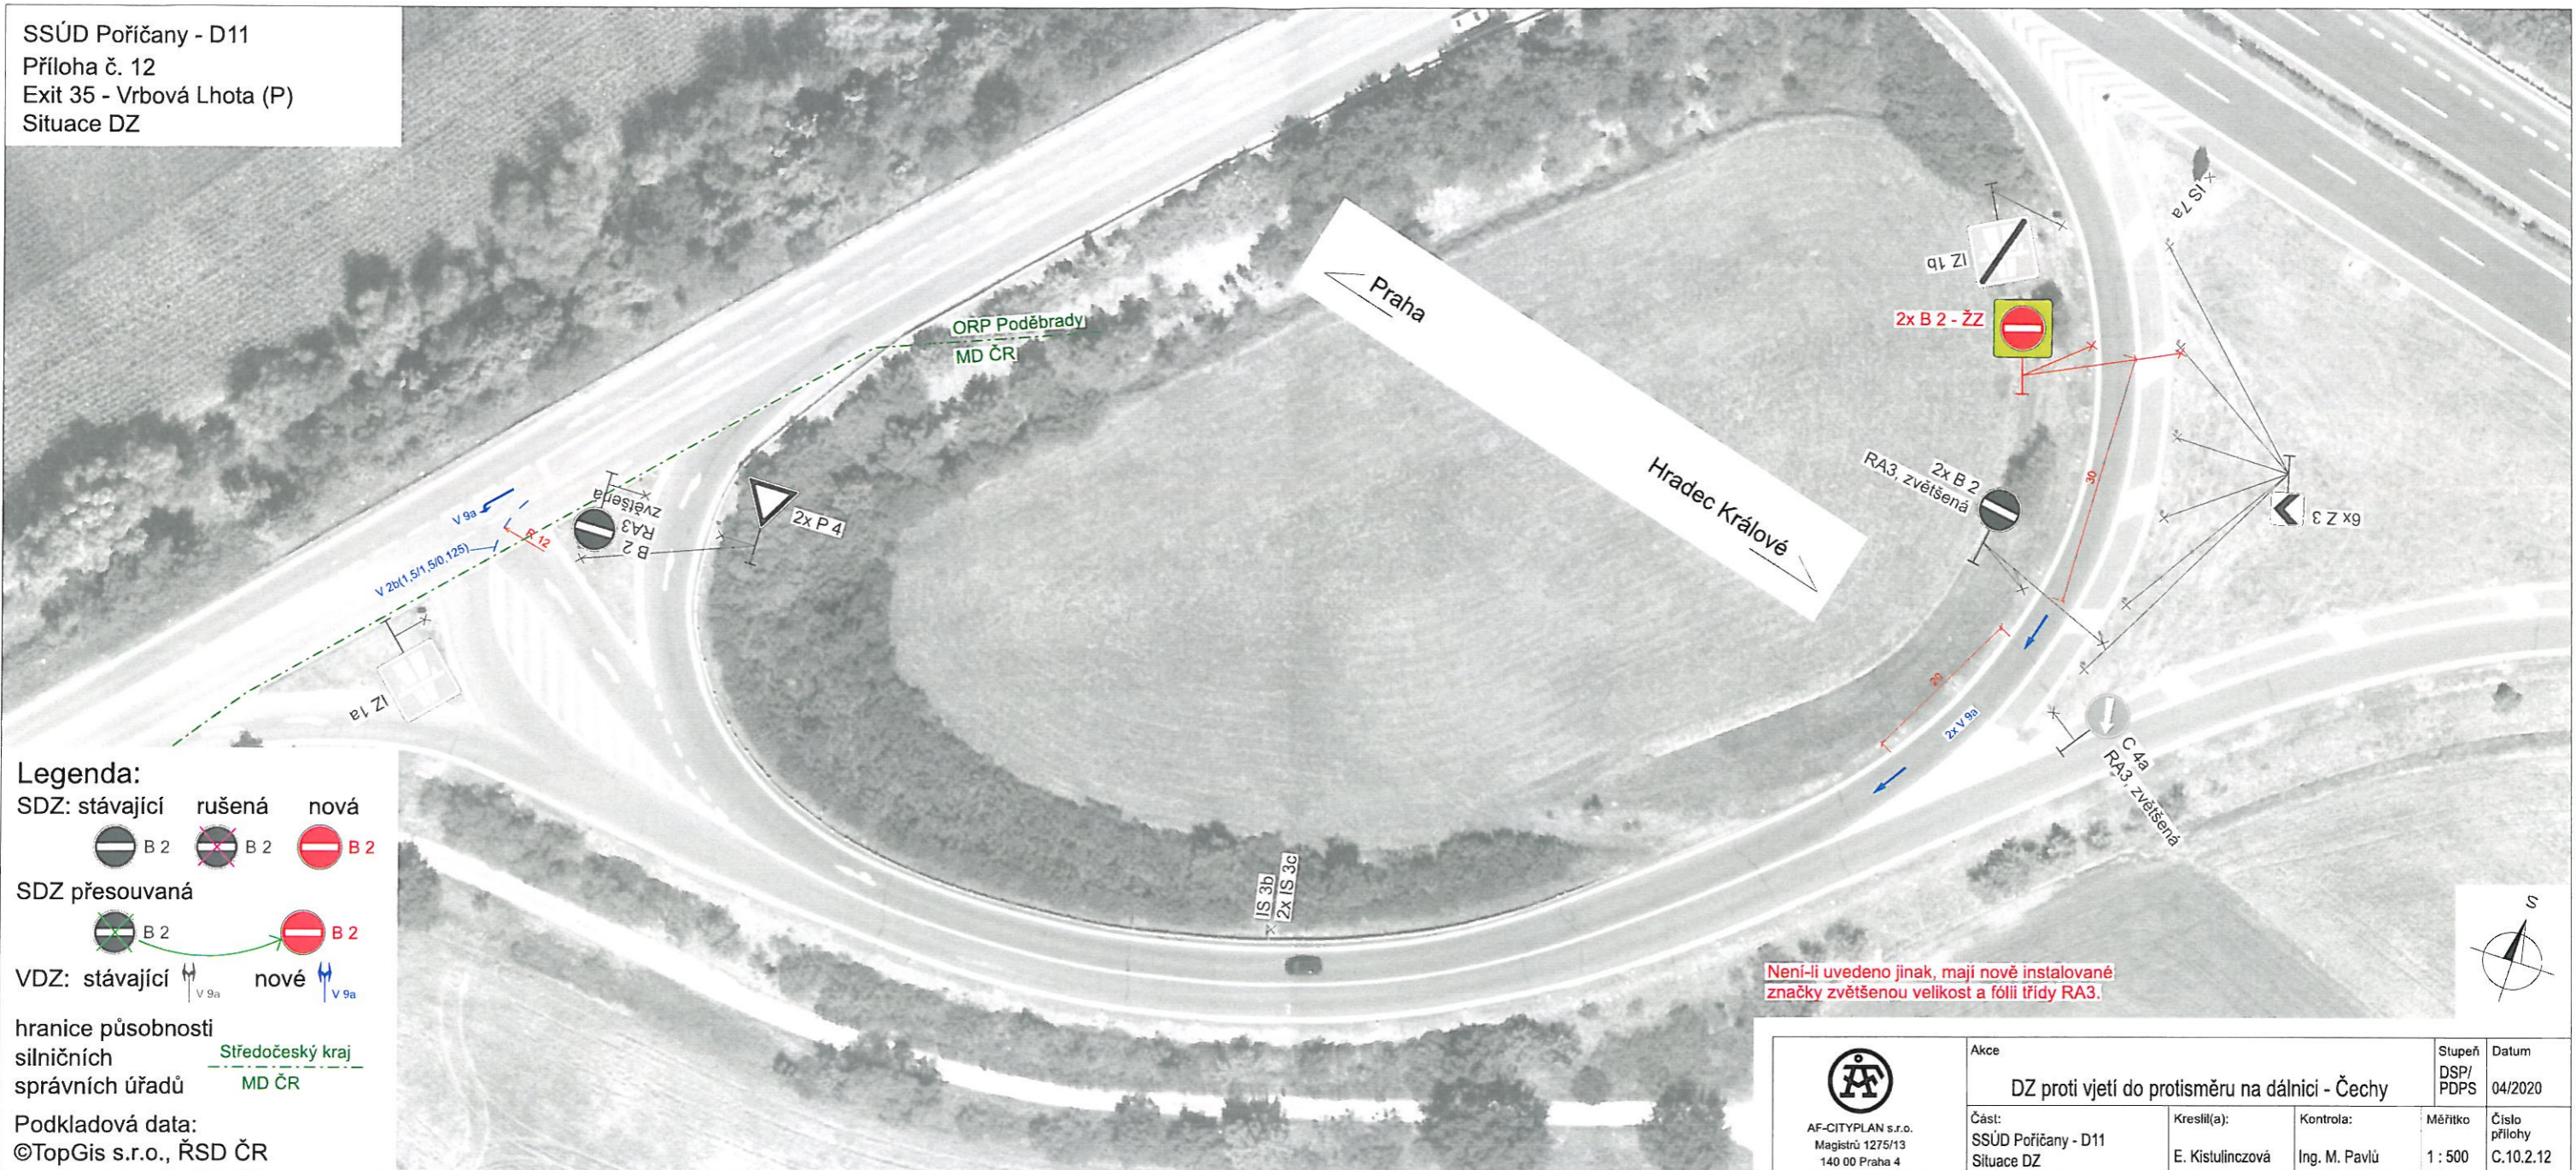

- Legenda:**
- SDZ: stávající (black circle with white bar) B 2, rušená (black circle with red X) B 2, nová (red circle with white bar) B 2
  - SDZ přesouvaná (green circle with white bar) B 2
  - VDZ: stávající (blue V with white bar) V 9a, nové (blue V) V 9a

hranice působnosti silničních správních úřadů Středočeský kraj MD ČR

Podkladová data: ©TopGis s.r.o., ŘSD ČR

<p>AF-CITYPLAN s.r.o. Magistrů 1275/13 140 00 Praha 4</p>	Akce <b>DZ proti vjetí do protisměru na dálnici - Čechy</b>		Stupeň DSP/ PDPS	Datum 04/2020
	Část: SSÚD Poříčany - D11 Situace DZ	Kreslil(a): E. Kistulinczová	Kontrola: Ing. M. Pavlů	Měřítko 1 : 500

*Přiloha ke DZ:*  
MEUPDY/00 54 501/007/2020  
Městský úřad Poděbrady  
Odbor dopravy  
5.  
16.9. 2020 *Gemlharová*



SSÚD Pravy - D11  
 Příloha č. 2  
 Exit 50 - Dobšice (P)  
 Situace DZ



Legenda:

- SDZ: stávající    rušená    nová  
 B 2    B 2    B 2
- SDZ přesouvaná  
 B 2    B 2
- VDZ: stávající    nové  
 V 9a    V 9a

hranice působnosti  
 silničních  
 správních úřadů    Středočeský kraj  
 MD ČR

Podkladová data:  
 ©TopGis s.r.o., ŘSD ČR

*Příloha k 8.j.*  
 MEUPDY/0054501/DOP/2020  
 Městský úřad Poděbrady  
 Odbor dopravy  
 5  
 16.9. 2020    *Grunthorn*

Není-li uvedeno jinak, mají nově instalované  
 značky zvětšenou velikost a fólii třídy RA3.

 AF-CITYPLAN s.r.o. Magistrů 1275/13 140 00 Praha 4	Akce		Stupeň	Datum
	DZ proti vjetí do protisměru na dálnici - Čechy		DSP/ PDPS	04/2020
Část:	Kreslil(a):	Kontrola:	Měřítko	Číslo přílohy
SSÚD Pravy - D11 Situace DZ	E. Kistulinczová	Ing. M. Pavlů	1 : 500	C.11.2.02