



Pomáhat a chránit

JID: PCR01ETRpo135819389

KRAJSKÉ ŘEDITELSTVÍ POLICIE STŘEDOČESKÉHO KRAJE

Územní odbor Nymburk
Dopravní inspektorát



KRPS-15551-1/ČJ-2020-010806-ZU

22. ledna 2020

Počet listů: 1

Přílohy: 1/1

3K ZNAČKY s.r.o.
Jiráskova 1519
251 01 Říčany

Silnice č. II/329 – stavba vodovodního řadu – stanovisko DI PČR Nymburk.

Dopravní inspektorát PČR Nymburk na základě Vaší žádosti ve věci zvláštního užívání a předloženého návrhu přechodné úpravy provozu na shora uvedenou akci, Vám po prostudování a provedeném šetření sděluje následující stanovisko.

Předmětem zvláštního užívání jsou stavební práce při výstavbě vodovodního řadu.

Dopravní inspektorát PČR Nymburk jako příslušný orgán podle § 25 odst. 1 zákona č.13/1997 Sb., o pozemních komunikacích, ve znění pozdějších předpisů,

SOUHLASÍ

se zvláštním užíváním silnice č. II/329 dle § 25 odst. 6 písm. c) bod 3 zákona č.13/1997 Sb., o pozemních komunikacích, ve znění pozdějších předpisů a s realizací předloženého návrhu dopravního značení **při dodržení níže uvedených podmínek.**

Otevřené výkopy musí být řádně označeny, zajištěny proti pádu chodců a za snížené viditelnosti osvětleny.

V případě provádění prací v těsné blízkosti komunikace nebo v krajnici, bude stavba oddělena od komunikace směrovými deskami Z4 a za snížené viditelnosti osvětlena.

Křížení silnice bude provedeno protlakem. Startovací jámy protlaku budou umístěny mimo komunikaci.

V době, kdy nebudou probíhat práce, bude omezení v maximální možné míře minimalizováno (nesmí však dojít k ohrožení bezpečnosti provozu na pozemních komunikacích).

V případě částečné uzavírky zůstane jízdní pruh šířky min. 2,75 m a při použití DZ č.P7 a P8 bude zajištěn rozhled pro zastavení (jinak bude použito SSZ).

Dopravní značení, které je v rozporu s přechodnou úpravou provozu, bude zakryto.

Dopravní značení musí být osazeno podle zásad pro označování pracovních míst na pozemních komunikacích - TP 66.

Dopravní značky musí být rozměrem a barevným provedením v souladu s vyhláškou č. 294/2015 Sb., kterou se provádějí pravidla provozu na pozemních komunikacích. Dopravní značky užívané k přechodnému dopravnímu značení musí být provedeny výhradně jako reflexní.

Po ukončení akce musí být povrch uveden do řádného stavu a dopravní značky užitá na akci ihned odstraněna.

Jako dotčený orgán podle § 77 odst. 2 písm. b) zákona č. 361/2000 Sb., o provozu na pozemních komunikacích požadujeme v přechodné úpravě provozu zohlednit výše uvedené podmínky.

Dopravní inspektorát PČR Nymburk si vyhrazuje možnost stanovit další podmínky, které si vyžádají naléhavé okolnosti při zajišťování bezpečnosti a plynulosti silničního provozu.

Zpracoval: nrap. Jirí Kopřiva, tel.: 974 878 253

z r. por. Bc. Jan Šťastný

npor. Ing. Josef Ulrich, DiS
vedoucí DI Nymburk

Bc. Jan Šťastný

23.01.2020 11:26:46

Digitálně podepsal:
Bc. Jan Šťastný
POLICIE ČESKÉ REPUBLIKY

Důvod: Z rozkazu

www.policie.cz

Tel.: +420 974 878 253
Fax: +420 974 870 624
E-mail: nb.di@pcr.cz
ID DS: 2dtai5u



Pomáhat a chránit

KRAJSKÉ ŘEDITELSTVÍ POLICIE STŘEDOČESKÉHO KRAJE

Územní odbor Kolín
Dopravní inspektorát Kolín

Č.j.: KRPS-9199-1/ČJ-2020-010406-DOŽ

Ev.č.: ZU-7-2020

Kolín 16. ledna 2020

Počet listů: 1

Příloha: 1/PD

3K značky s.r.o.
Jiráskova 1519
251 01 Říčany

vaše č.j.:
 tel.: 323 601 237, 608 987 364 p. Lajbnerová
 íč: 25056271
 e-mail: laibnerova@3kznacky.cz

Závazné stanovisko - zvláštní užívání pozemní komunikace a přechodná úprava provozu

Dopravní inspektorát, Policie ČR KŘP Stč. kraje, územní odbor Kolín, jako příslušný orgán Policie České republiky podle § 25 odst. 1) zák. č. 13/1997 Sb., o pozemních komunikacích ve znění pozdějších předpisů, ve své územní působnosti,

souhlasí

se zvláštním užíváním pozemní komunikace citovanému v § 25 odst. 6 písm. c) bod 3, zák. č. 13/1997 Sb., o pozemních komunikacích, o které bylo požádáno.

Důvod žádosti (název akce):	„Výstavba vodovodu – obec Vrbová Lhota“
Lokalita místa:	silnice č. II/329, III/32915, místní komunikace
k.ú. obec, město:	Vrbová Lhota
Orientační termín prací:	24.2.2020 – 31.12.2020
Příložená schémata:	ano

Dopravní inspektorát, Policie ČR KŘP Stč. kraje, územní odbor Kolín, jako příslušný orgán Policie České republiky podle § 77 odst. 2 písm. b) zák. č. 361/2000 Sb., o provozu na pozemních komunikacích a o některých změnách

nemá námitek

k předložené přechodné úpravě provozu na pozemní komunikaci.

V případě nesouladu trvalého dopravního značení s dočasným bude dočasná neplatnost řešena škrtnutím nebo překrytím páskou s oranžovo-černým pruhem, která musí být v šířce min. 50 mm a provedena z takového materiálu, aby při odstraňování nedošlo k poškození činné plochy značky). Doporučuje se užít pásky z retroreflexního materiálu třídy R1 dle ČSN EN 12899-1. Tímto způsobem nelze zrušit platnost značky upravující přednost.

Dopravní značky instalované podle schváleného dopravně inženýrské opatření, viz. schéma, dopravním inspektorátem, musí odpovídat Zásadám pro označování pracovních míst na pozemních komunikacích - technické podmínky TP 66 (účinnost 1.4.2015). Provedení dopravních značek musí odpovídat svým rozměrem, tvarem a barevným provedením vyhl. MD č. 294/2015 Sb., kterou se provádějí pravidla provozu na pozemních komunikacích, ve znění pozdějších předpisů (účinnost od 1.1.2016) a musí být v souladu s ČSN EN 12899-1. Za snížené viditelnosti musí být pracovní místo řádně osvětleno výstražnými světly typu 1. Přiměřeně ke klimatickým podmínkám musí firma, která dopravní značení instaluje přijmout takové opatření, aby bylo značení stále čitelné a viditelné.

Rozhodnutí o povolení ke zvláštnímu užívání vám vydá příslušný silniční správní úřad po předchozím souhlasu vlastníka dotčených pozemních komunikací, který stanoví další podmínky ke zvláštnímu užívání. Dopravní inspektorát si vyhrazuje právo toto stanovisko změnit nebo doplnit, pokud si to bude vyžadovat změna situace v silničním provozu.

Zpracoval: komisař por. Ing. Tomáš Barták

komisař npor. Ing. Vlastimil Hruška
vedoucí dopravního inspektorátu



Václavská 11
280 16 Kolín 3

Výtisk č. 1: 3K značky s.r.o.


Výtisk č. 2: Dopravní inspektorát Kolín

Tel.: +420 974 874 562

Fax: +420 974 874 569

Email: ko.dl@pcr.cz


IDDS: 2dtai5u

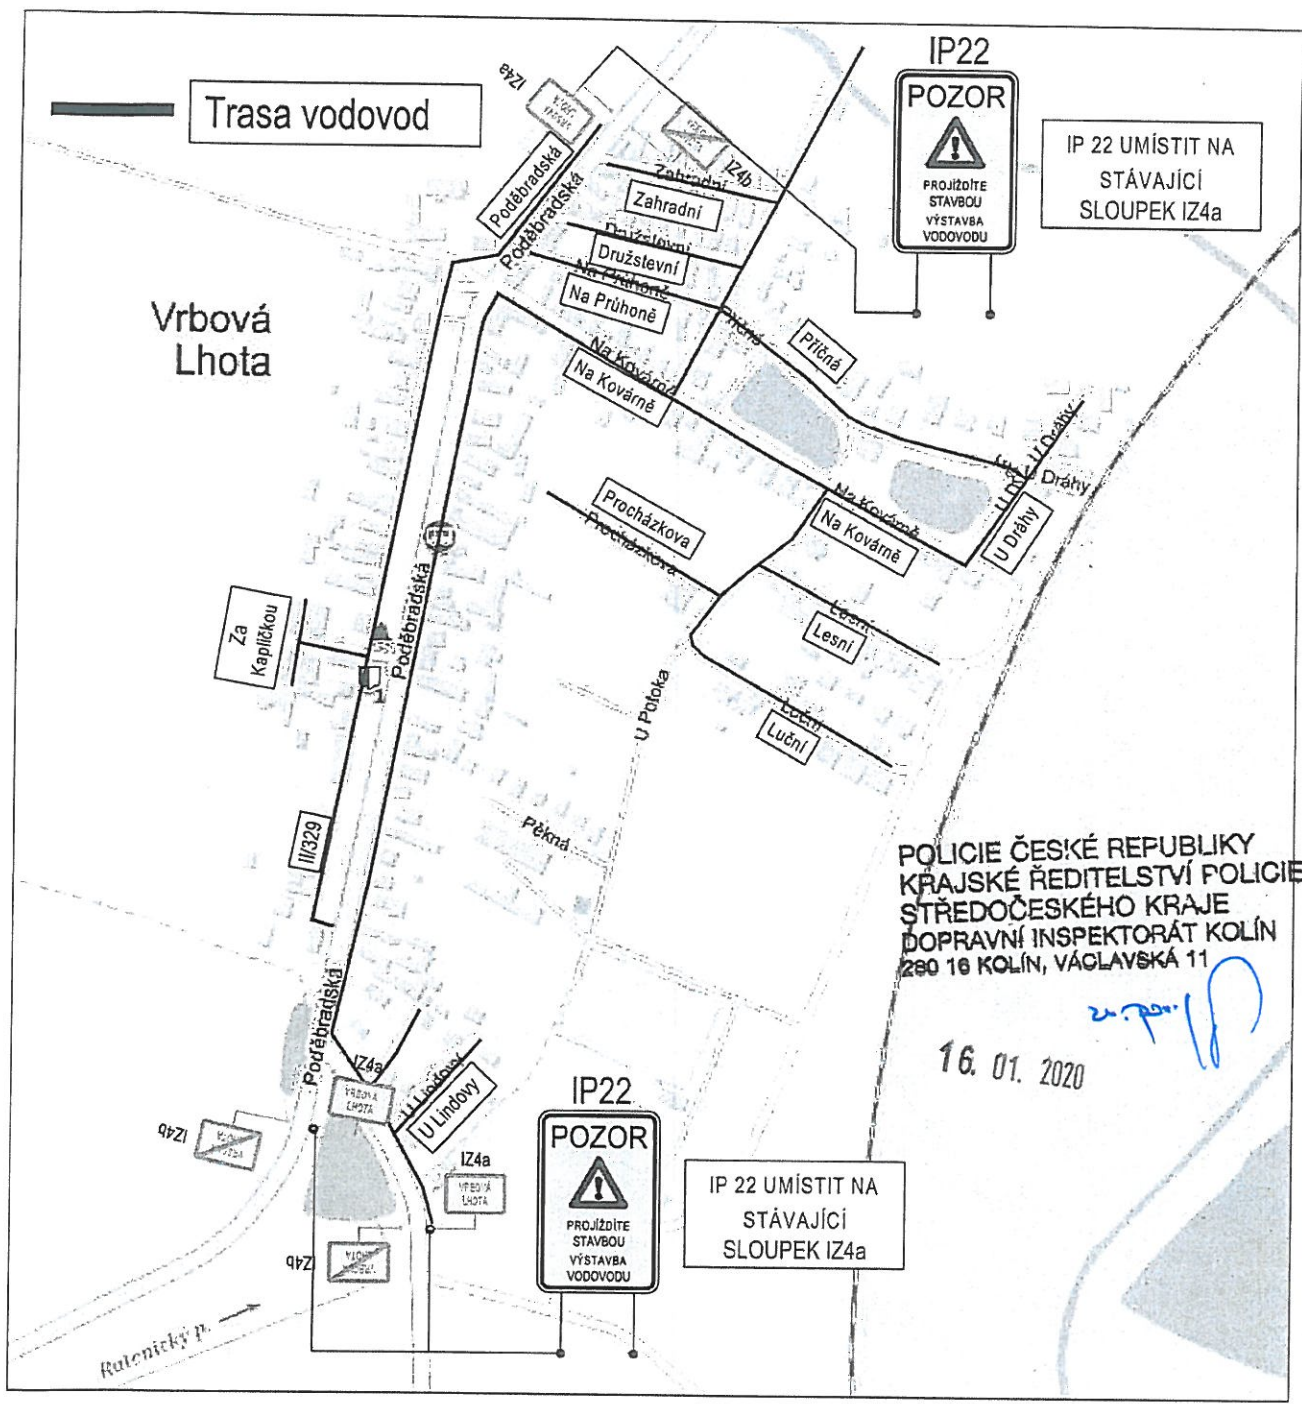

POLICIE ČESKÉ REPUBLIKY
KRAJSKÉ ŘEDITELSTVÍ POLICIE
STŘEDOČESKÉHO KRAJE
DOPRAVNÍ INSPEKTORÁT KOLÍN
280 16 KOLÍN, VÁGLAVSKÁ 11

16. 01. 2020

Umístění nového dopravního značení je pouze orientační. Přesné umístění určí odpovědná osoba dle místních poměrů
Zdroj mapového podkladu: mapy.cz

INVESTOR:	Obec VRBOVÁ LHOTA	AKCE:	Výstavba vodovodu Vrbová lhota	
KRAJ:	Středočeský kraj	PŘÍLOHA:	Dotčené ulice v obci + SITUACE DIO	
OBEC:	VRBOVÁ LHOTA	VYPRACOVAL:	Ing. Jan Vaněk	KOPIE C.:
PROJEKTANT:	3K ZNAČKY s.r.o. Jiráskova 1519, 251 01 Říčany tel.: +420 323 601 237 www.3kznacky.cz	FORMÁT A4:	1 x A4	PŘÍLOHA C. B
		DATUM:	1/2020	
		MĚŘÍTKO:	1:750	

KOPIROVÁNÍ A ROZMNOŽOVÁNÍ POUZE PO PŘEDCHOZÍM SOUHLASU 3K ZNAČKY s.r.o.

Městský úřad Poděbrady
Odbor dopravy
5
3.2.2020
Jan Vaněk

Pracovní místo na místních komunikacích - ČÁSTEČNÁ UZAVÍRKA



Průloha k d. j.:
 MEUPDY/0002143/307/2020
Městský úřad Poděbrady
 Odbor dopravy


3.2. 2020 5 *Jan Vaněk*

POLICIE ČESKÉ REPUBLIKY
 KRAJSKÉ ŘEDITELSTVÍ POLICIE
 STŘEDOČESKÉHO KRAJE
 DOPRAVNÍ INSPEKTORÁT KOLÍN
 280 16 KOLÍN, VÁGLAVSKÁ 11

16. 01. 2020 *Jan Vaněk*

Umístění nového dopravního značení je pouze orientační. Přesné umístění určí odpovědná osoba dle místních poměrů.

Zdroj mapového podkladu: mapy.cz

INVESTOR:	Obec VRBOVÁ LHOTA	AKCE:	Výstavba vodovodu Vrbová lhota	
KRAJ:	Středočeský kraj	PŘÍLOHA:	Situační DIO - částečná uzavírka na místních komunikacích	
OBEC:	VRBOVÁ LHOTA	VYPRACOVAL:	Ing. Jan Vaněk	KOPIE Č.:
PROJEKTANT:	3K ZNAČKY s.r.o. Jiráskova 1519, 251 01 Říčany tel.: +420 323 601 237 www.3kznacky.cz	FORMÁT A4:	1 x A4	PŘÍLOHA Č.: C
		DATUM:	1/2020	
		MĚŘÍTKO:	1:750	
<small>KOPIROVÁNÍ A ROZMNOŽOVÁNÍ POUZE PO PŘEDCHOZÍM SOUHLASU 3K ZNAČKY s.r.o.</small>				


Pracovní místo na chodníku

Místní komunikace

Místní komunikace

Chodník

Chodník

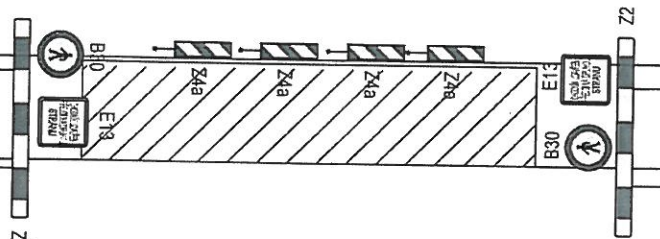

Max. délka pracovního místa 50 m.

Příloha ke č.j. MEUPD/10002143/DOP/2020
Městský úřad Poděbrady
 Odbor dopravy

3.2.2020 *5.* *Jan Vaněk*

POLICIE ČESKÉ REPUBLIKY
KRAJSKÉ ŘEDITELSTVÍ POLICIE
STŘEDOČESKÉHO KRAJE
DOPRAVNÍ INSPEKTORÁT KOLÍN
 280 16 KOLÍN, VÁCLAVSKÁ 11

16. 01. 2020

Umístění nového dopravního značení je pouze orientační. Přesné umístění určí odpovědná osoba dle místních poměrů.

Zdroj mapového podkladu: mapy.cz

INVESTOR:	Obec VRBOVÁ LHOTA	AKCE:	Výstavba vodovodu Vrbová lhota	
KRAJ:	Středočeský kraj	PŘÍLOHA:	Situace DIO - částečná uzavírka na místních komunikacích	
OBEC:	VRBOVÁ LHOTA	VYPRACOVAL:	Ing. Jan Vaněk	KOPIE Č.:
PROJEKTANT:	3K ZNAČKY s.r.o. Jiráskova 1519, 251 01 Říčany tel.: +420 323 601 237 www.3kznacky.cz	FORMÁT A4:	1 x A4	PŘÍLOHA Č.: D
		DATUM:	1/2020	
		MĚŘÍTKO:	1:750	

KOPIROVÁNÍ A ROZMNOŽOVÁNÍ POUZE PO PŘEDCHOZÍM SOUHLASU 3K ZNAČKY s.r.o.