


Odbor dopravy

3.6.2020

Jiří Kopřiva

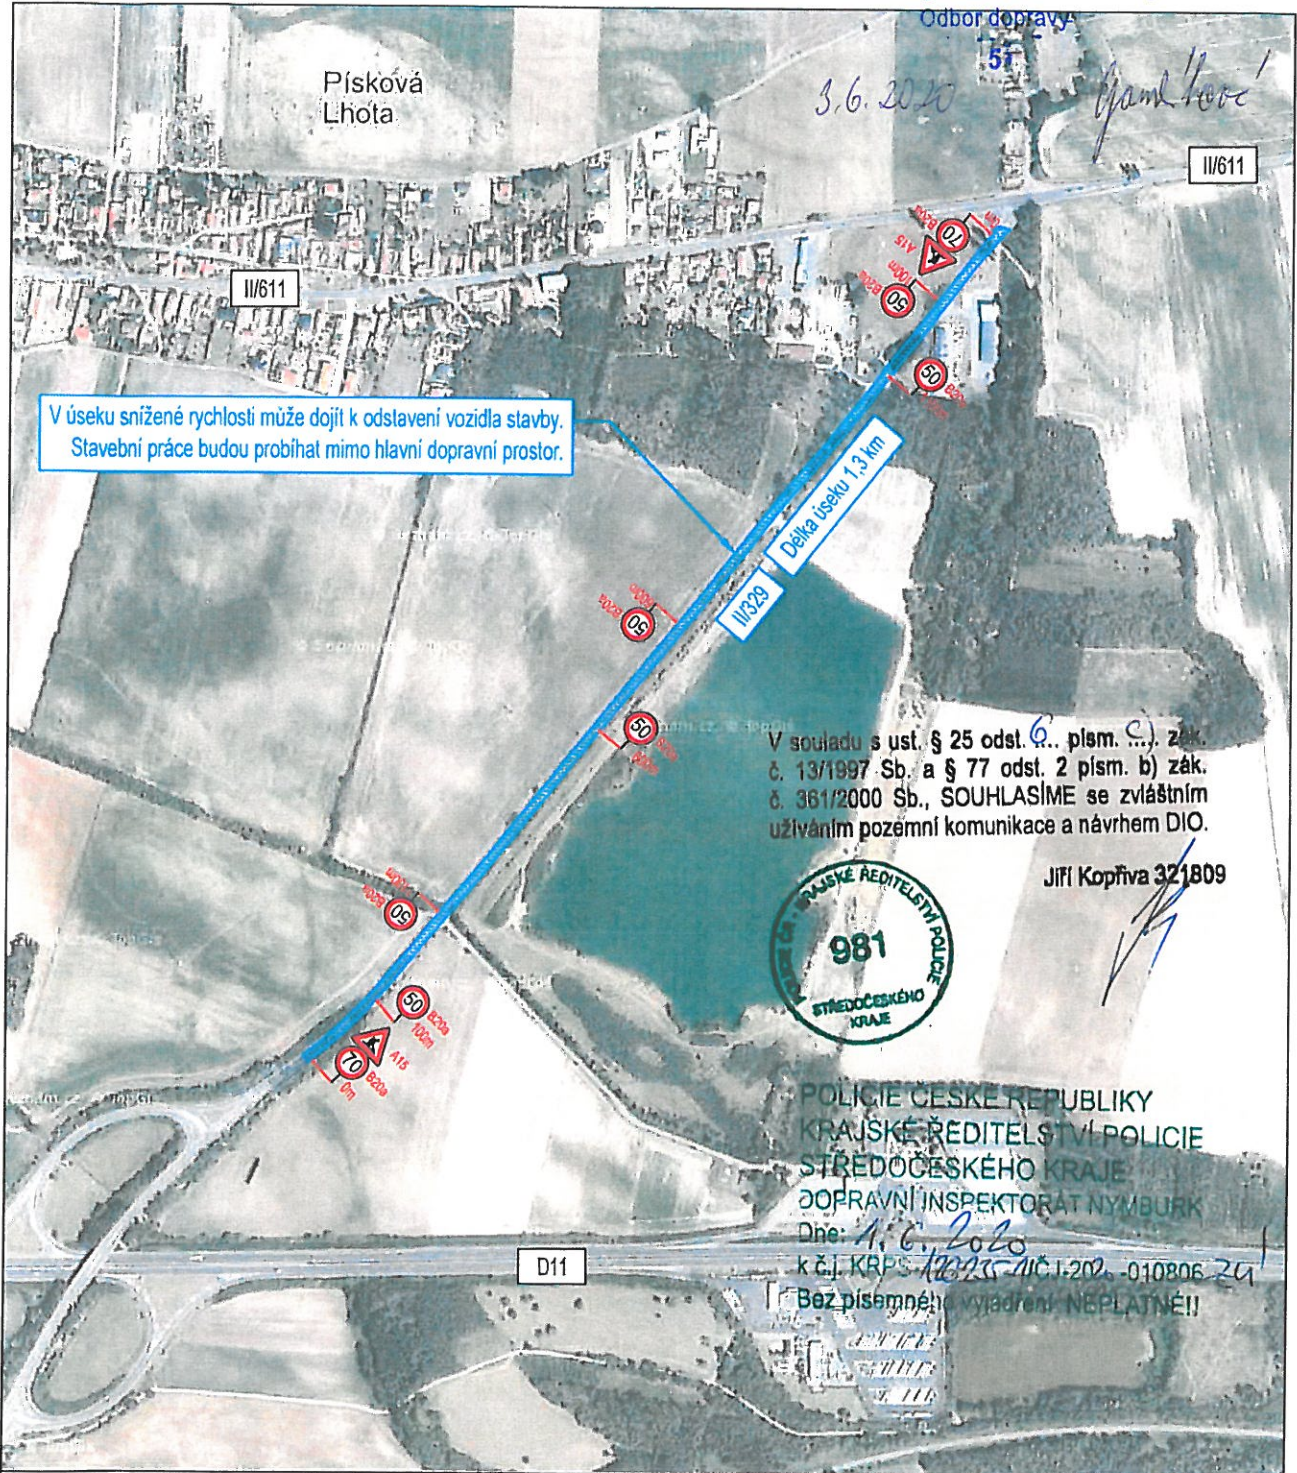

V souladu s ust. § 25 odst. 6... písm. c)... zák. č. 13/1997 Sb. a § 77 odst. 2 písm. b) zák. č. 361/2000 Sb., SOUHLASÍME se zvláštním užíváním pozemní komunikace a návrhem DIO.

Jiří Kopřiva 321809



POLICIE ČESKÉ REPUBLIKY
 KRAJSKÉ ŘEDITELSTVÍ POLICIE
 STŘEDOČESKÉHO KRAJE
 DOPRAVNÍ INSPEKTORÁT NYMBURK

Dne: 4.6.2020
 k č.j. KRPS 170235-410.1.202-040806 ZC
 Bez písemné vyjádření NEPLATNÉ!!

LEGENDA	
	Úsek snížené rychlosti
	Přechodné dopravní značení

PROJEKTANT		INVESTOR			
3K ZNAČKY s.r.o. Jiráskova 1519, 251 01 Říčany tel.: +420 323 601 237 info@3kznacky.cz www.3kznacky.cz		Obec Vrbová Lhota			
AKCE Výstavba vodovodu Vrbová Lhota		HL. INŽ. PROJEKTU	VYPRACOVAL	KONTROLOVAL	
		Ing. Jan Vaňek vanek@3kznacky.cz	Jiří Černík cernik@3kznacky.cz	Ing. Jan Vaňek vanek@3kznacky.cz	
Příloha					
Situace DIO - Částečná uzavírka					
KRAJ	OBEC	MĚŘÍTKO	Datum	Formát A4	Kopie č.
STŘEDOČESKÝ KRAJ	VRBOVÁ LHOTA	1:5000	5/2020	A4	B