



Pomáhat a chránit

JID: PCR01ETRpo136723338

KRAJSKÉ ŘEDITELSTVÍ POLICIE STŘEDOČESKÉHO KRAJE

Územní odbor Nymburk
Dopravní inspektorát



KRPS-159074-1/ČJ-2020-010806-ZU

10. července 2020

Počet listů: 1

Přílohy: 1/1

3K ZNAČKY s.r.o.
Jiráskova 1519
251 01 Říčany

Silnice č. II/329 a č. II/611 – výstavba vodovodu – stanovisko DI PČR Nymburk.

Dopravní inspektorát PČR Nymburk na základě Vaší žádosti ve věci zvláštního užívání a předloženého návrhu přechodné úpravy provozu na shora uvedenou akci, Vám po prostudování a provedeném šetření sděluje následující stanovisko.

Předmětem zvláštního užívání jsou stavební práce při výstavbě vodovodu pro obec Vrbová Lhota.

Dopravní inspektorát PČR Nymburk jako příslušný orgán podle § 25 odst. 1 zákona č. 13/1997 Sb., o pozemních komunikacích, ve znění pozdějších předpisů,

SOUHLASÍ

se zvláštním užíváním silnic č. II/329 a č. II/611 dle § 25 odst. 6 písm. c) bod 3 zákona č. 13/1997 Sb., o pozemních komunikacích, ve znění pozdějších předpisů a s realizací předloženého návrhu dopravního značení **při dodržení níže uvedených podmínek.**

- Budou zajištěny rozhledové poměry v křižovatce.

Otevřené výkopy musí být řádně označeny, zajištěny proti pádu chodců a za snížené viditelnosti osvětleny.

V případě provádění prací v těsné blízkosti komunikace nebo v krajnici, bude stavba oddělena od komunikace směrovými deskami Z4 a za snížené viditelnosti osvětlena.

Křížení silnic bude provedeno protlakem. Startovací jámy protlaku budou umístěny mimo komunikaci.

V době, kdy nebudou probíhat práce, bude omezení v maximální možné míře minimalizováno (nesmí však dojít k ohrožení bezpečnosti provozu na pozemních komunikacích).

V případě částečné uzavírky zůstane jízdní pruh šířky min. 2,75 m a při použití DZ č. P7 a P8 bude zajištěn rozhled pro zastavení (jinak bude použito SSZ).

Dopravní značení, které je v rozporu s přechodnou úpravou provozu, bude zakryto.

Dopravní značení musí být osazeno podle zásad pro označování pracovních míst na pozemních komunikacích - TP 66.

Dopravní značky musí být rozměrem a barevným provedením v souladu s vyhláškou č. 294/2015 Sb., kterou se provádějí pravidla provozu na pozemních komunikacích. Dopravní značky užívané k přechodnému dopravnímu značení musí být provedeny výhradně jako reflexní.

Po ukončení akce musí být povrch uveden do řádného stavu a dopravní značky užitá na akci ihned odstraněny.


Jako dotčený orgán podle § 77 odst. 2 písm. b) zákona č. 361/2000 Sb., o provozu na pozemních komunikacích požadujeme v přechodné úpravě provozu zohlednit výše uvedené podmínky.

Dopravní inspektorát PČR Nymburk si vyhrazuje možnost stanovit další podmínky, které si vyžádají naléhavé okolnosti při zajišťování bezpečnosti a plynulosti silničního provozu.

Zpracoval: nprap. Jiří Kopřiva, tel.: 974 878 253




npor. Mgr. Tomáš Nermut
zástupce vedoucího DI Nymburk

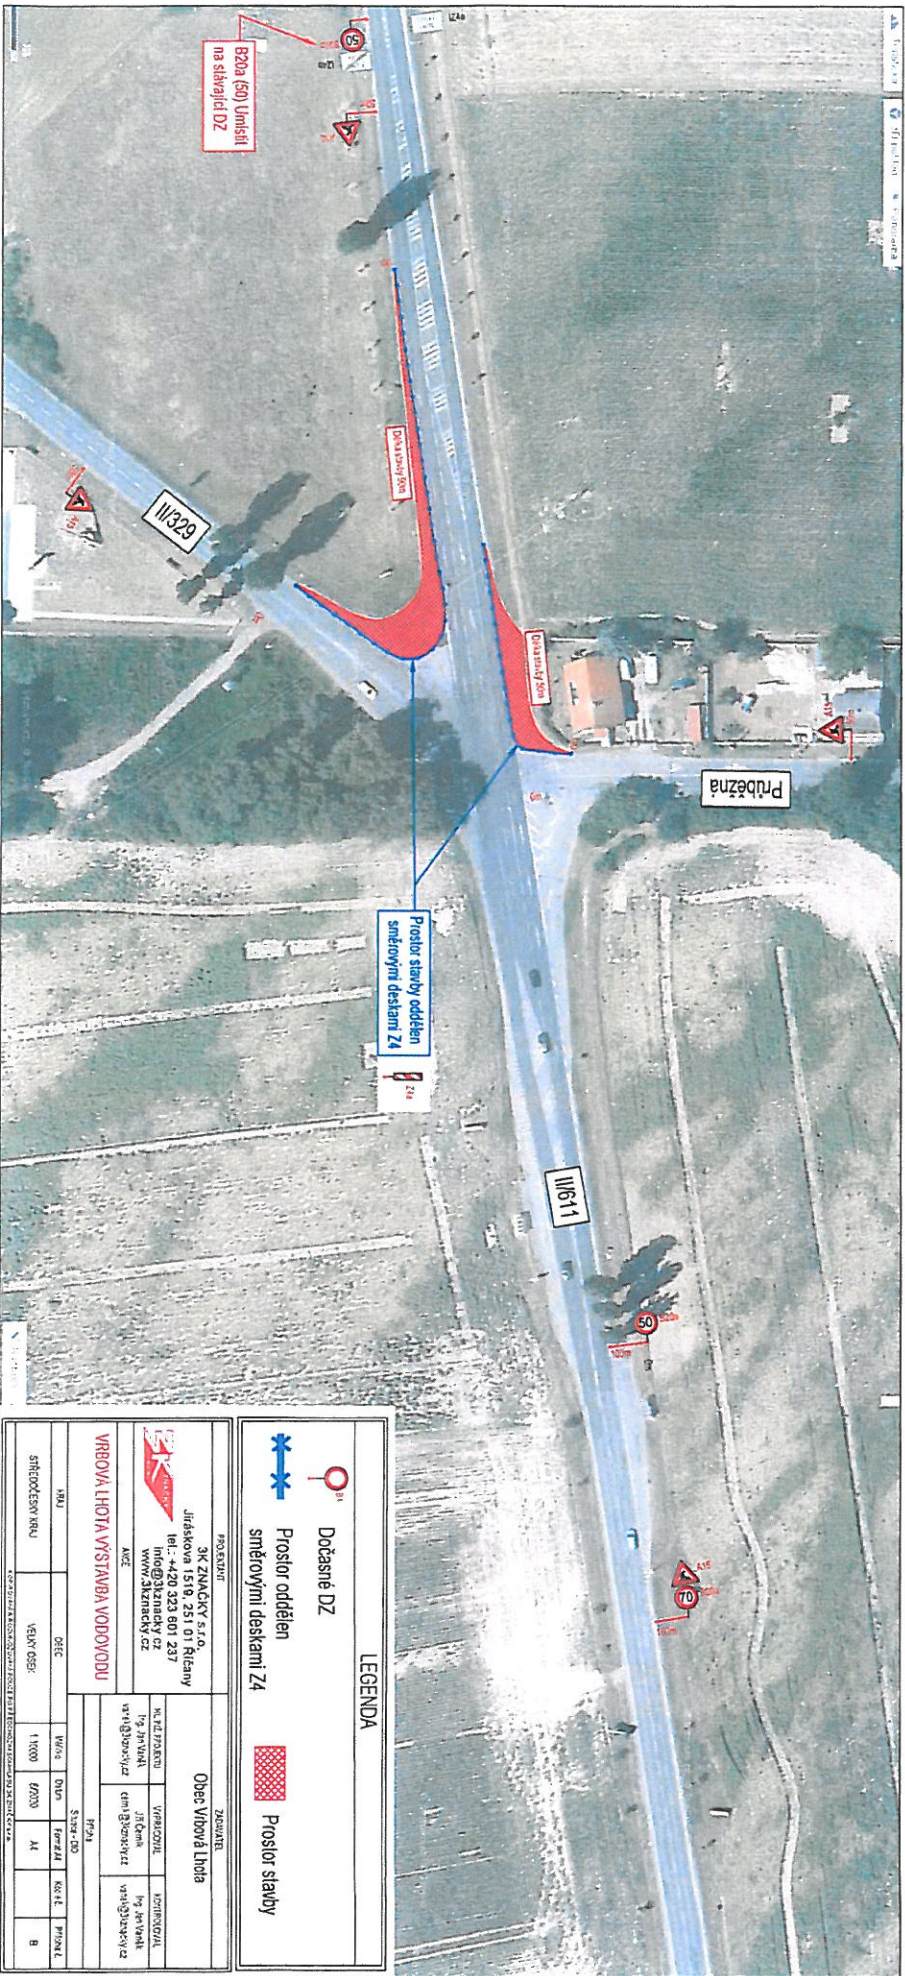

LEGENDA

-  Dočasné DZ
-  Prostor oddělen směrovými deskami Z4
-  Prostor stavby

<p>PROJEKTANT  SK ZVLAKY s.r.o. Jiráskova 420 250 801 237 tel: info@zvlaky.cz www.zvlaky.cz AČE</p>		<p>ZAKAZATEL Obec Vrbová Lhota</p>			
<p>VÝROBA LHOTA VÝSTAVBA VODOVODU</p>		<p>STAVBA</p>			
NAJÍM	DATE	NAKÚP	OPRAVA	KOUPĚ	PROJEKT
SMĚROČESKÝMURU	15.01.2020	11000	6000	AI	B

POLICIE ČESKÉ REPUBLIKY
 KRAJSKÉ ŘEDITELSTVÍ POLICIE
 STŘEDOČESKÉHO KRAJE
 JOPRAVNÍ INSPEKTORÁT Nymburk
 Dne: 10.7.2020
 k č.j. KRPS-159/034-1/CJ.2020-010806-24
 Bez písemného vyjádření NEPLATNĚ!!

Průběžná k č.j. 159/034-1/CJ.2020-010806-24

Odbor dopravy

5:

10.8.2020
Průběžná