

Dopravní inspektorát, Policie ČR KRP Stř. kraje, územní odbor Kolin, jako příslušný orgán Policie České republiky podle § 25 odst. 1) zák. č. 13/1997 Sb., o pozemních komunikacích ve znění pozdějších předpisů, ve své územní působnosti.

**soubor**

se zvláštním užitím pozemní komunikace citovanému v § 25 odst. 6 písm. c) bod 3. zák. č. 13/1997 Sb., o pozemních komunikacích, o které bylo požádáno.



Dopravní inspektorát, Policie ČR KRP Stř. kraje, územní odbor Kolin, jako příslušný orgán Policie České republiky podle § 77 odst. 2 písm. b) zák. č. 351/2000 Sb., o provozu na pozemních komunikacích a o některých změnách nemá námitku

k předložené přechodné úpravě provozu na pozemní komunikaci.

Městský úřad Poděbrady  
-Odbor dopravy

*K. J. NEUPP / 0050245 / 001/2024 / p4  
DNE 29.02.2024*

Ing. Tomáš  
Barták  
Digitálně podepsal  
Ing. Tomáš Barták  
Datum: 2024.07.19  
07:58:24 +02'00'

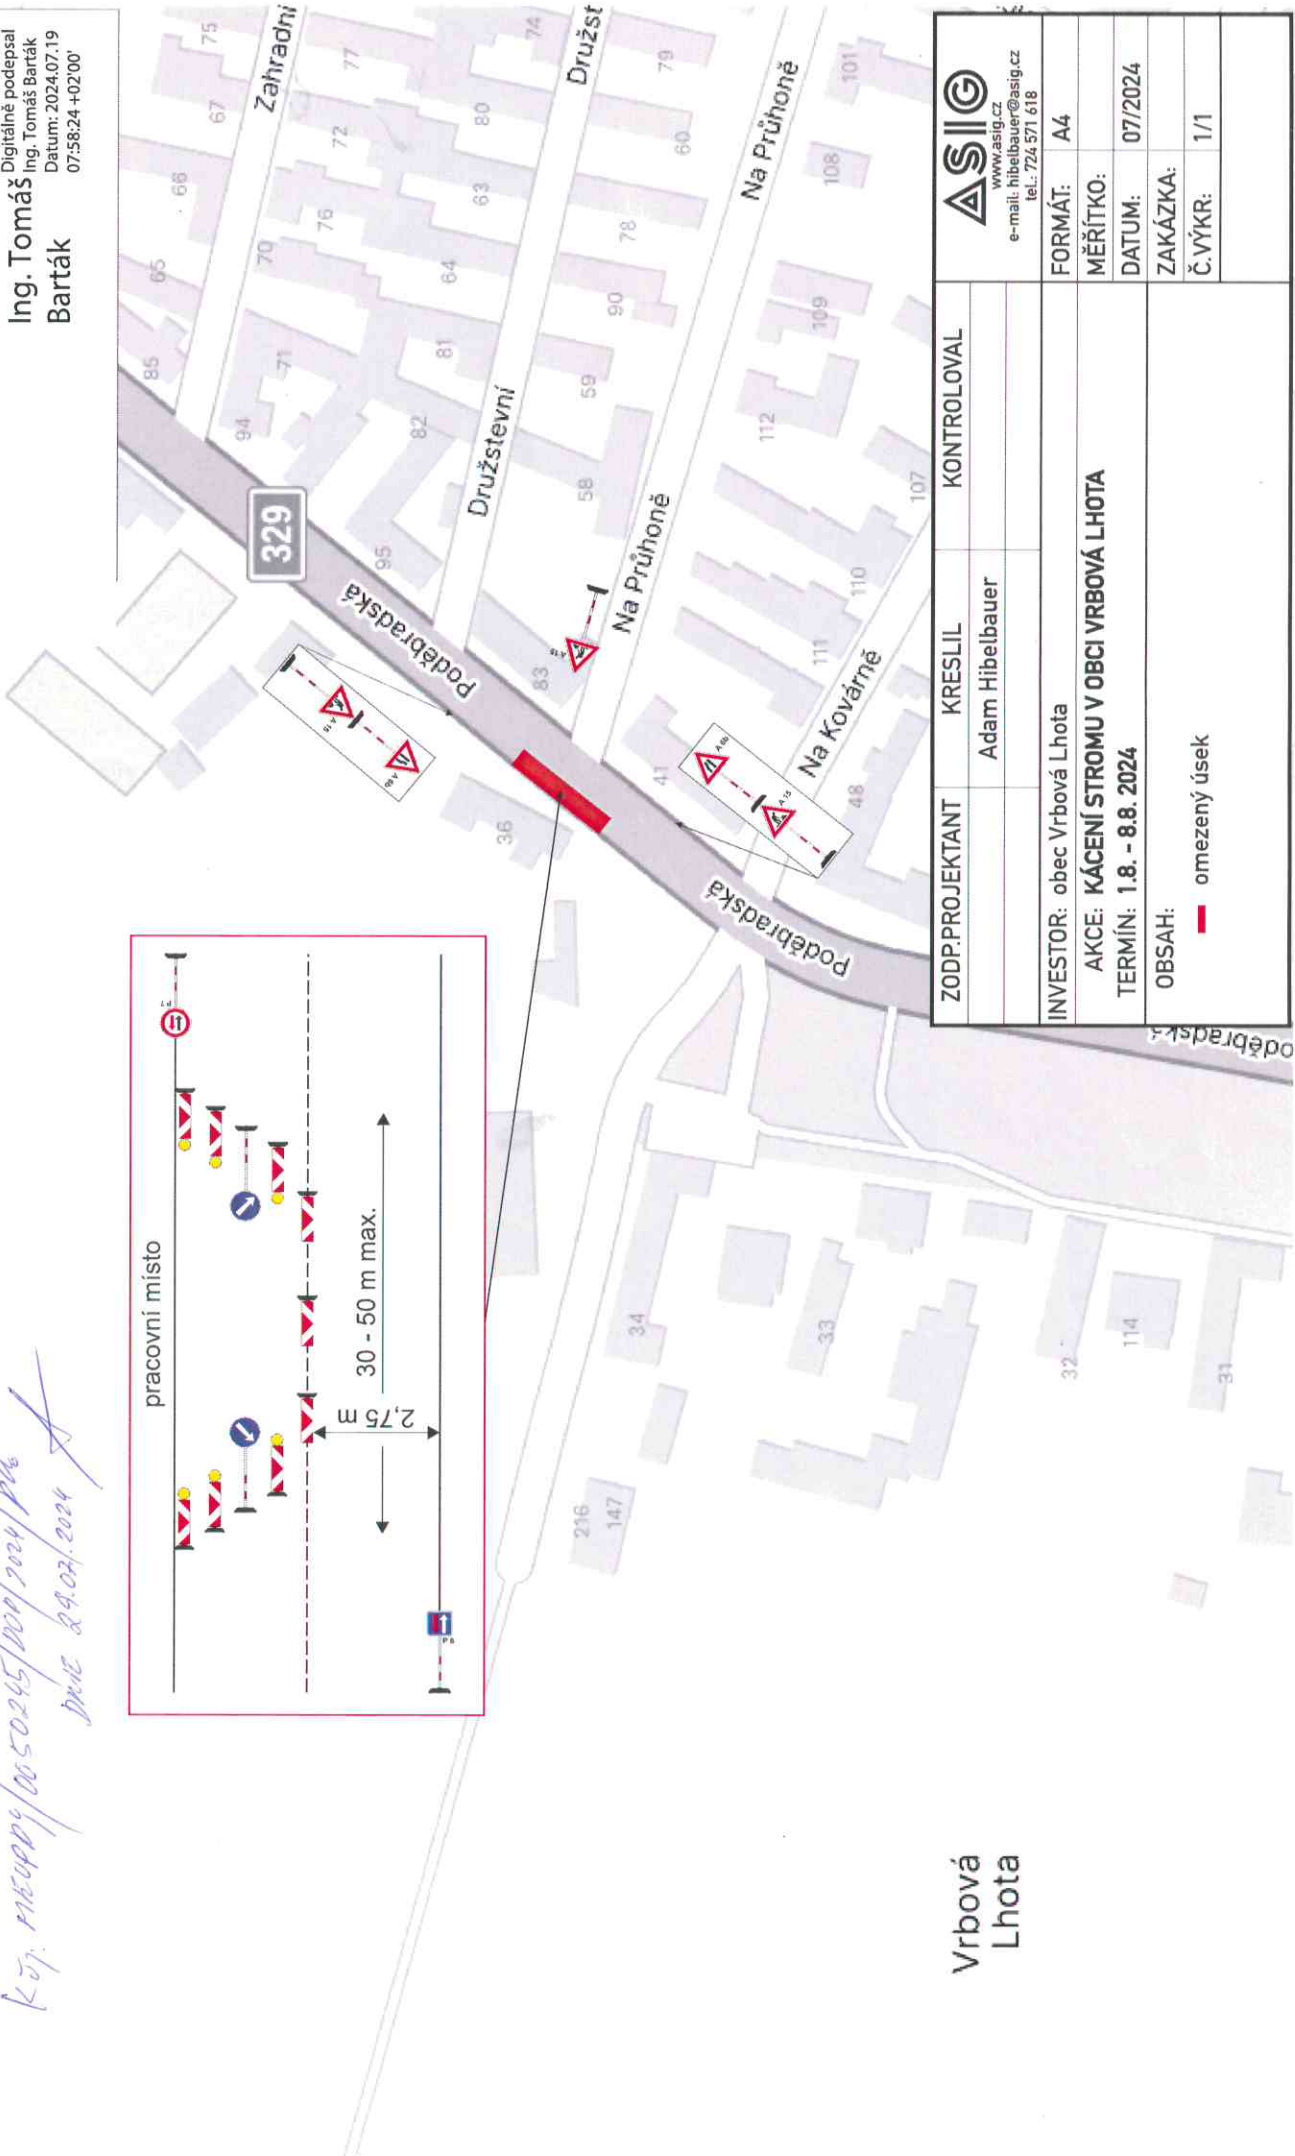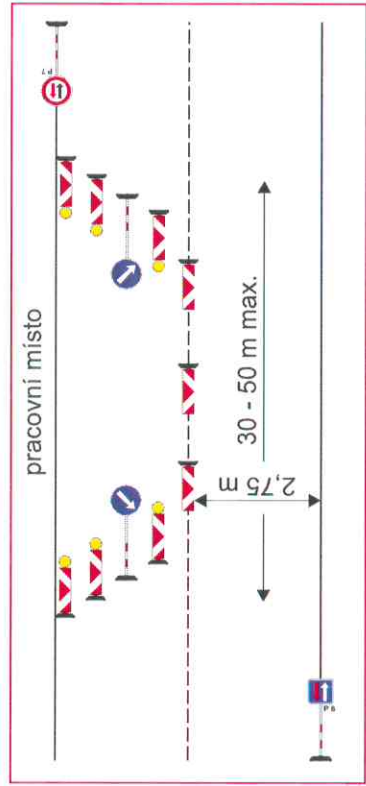

<b>ASIG</b> www.asig.cz e-mail: hibelbauer@asig.cz tel.: 726 571 618	ZODP.PROJEKTANT	KRESLIL	KONTROLOVAL
		Adam Hibelbauer	
INVESTOR: obec Vrbová Lhota			
AKCE: KÁCENÍ STROMŮ V OBCI VRBOVÁ LHOTA			
TERMIN: 1.8. - 8.8. 2024			
OBSAH: — omezený úsek			
FORMÁT:	A4	MĚŘÍTKO:	
DATUM:	07/2024	ZAKÁZKA:	
Č. VÝKR:	1/1		

Vrbová  
Lhota