



VÝZKUMNÝ
ÚSTAV
ŽELEZNIČNÍ, a. s.

HAVARIJNÍ STAV MOSTU VUZ VELIM




ZODP.PROJEKTANT	KRESLIL	KONTRLOVAL	 www.asig.cz e-mail: hibebauer@asig.cz tel.: 724 571 618
	Adam Hibebauer		
<u>VYJÁDŘENÍ DOPRAVNÍHO INSPEKTORÁTU</u>			FORMÁT: A3
			MĚŘÍTKO:
			DATUM: 07/2024
			ZAKÁZKA:
			Č.VÝKR: 1/3



ASIG s.r.o. Budovatelů 324, 533 12 Chvaletice, provozovna Kolín – Veltrubská 1527, 280 02 Kolín


ZODP.PROJEKTANT	KRESLIL	KONTROLOVAL
	Adam Hlbelbauer	
INVESTOR: Výzkumný Ústav Železniční a.s.		
AKCE: HAVARIJNÍ STAV MOSTU - VUZ VELIM		
OBSAH: — dotčený úsek		
FORMÁT:	A3	
MĚŘÍTKO:	07/2024	
DATUM:		
ZAKÁZKA:		
Č.VÝKR:	2/3	

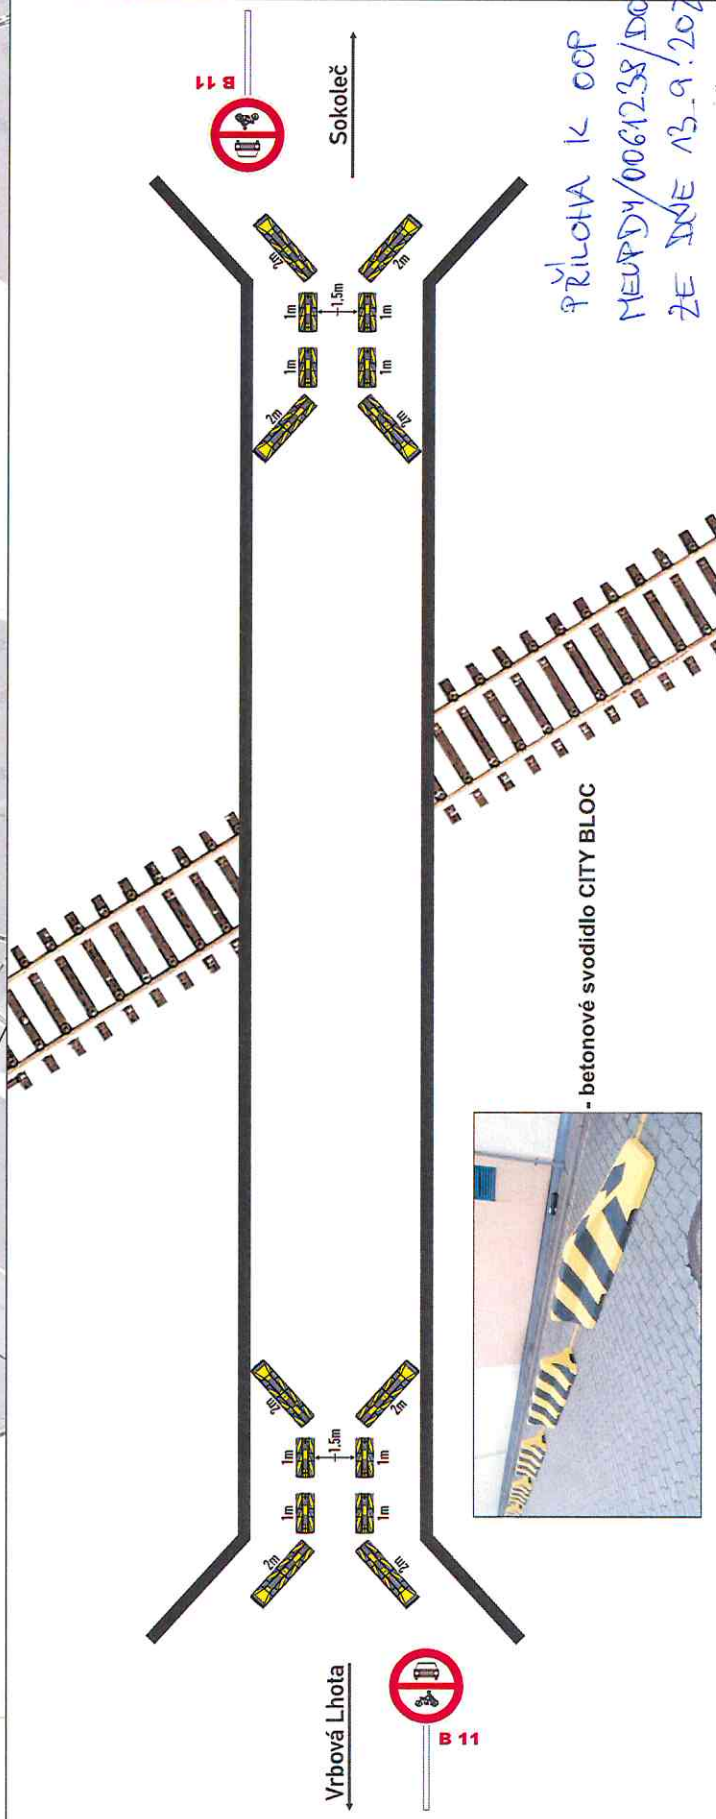

PŘÍLOHA K OOP
 MĚŘIDY/00612.38/DOP/2024/OPBY dopravy
 ZE DNE 13.9.2024

Městský úřad Poděbrady
 32915

ZODP.PROJEKTANT	KRESLIL	KONTROLOVAL
	Adam Hibelbauer	
INVESTOR: Výzkumný Ústav Železniční a.s.		
AKCE: HAVARIJNÍ STAV MOSTU - VUZ VELIM		
OBSAH:		
— odstranění stávajícího dopravního značení		
ASIG www.asig.cz e-mail: hibelbauer@asig.cz tel: 724 571 618		
FORMÁT:	A3	
MĚŘÍTKO:	07/2024	
ZAKÁZKA:		
Č.YJKR:	3/3	

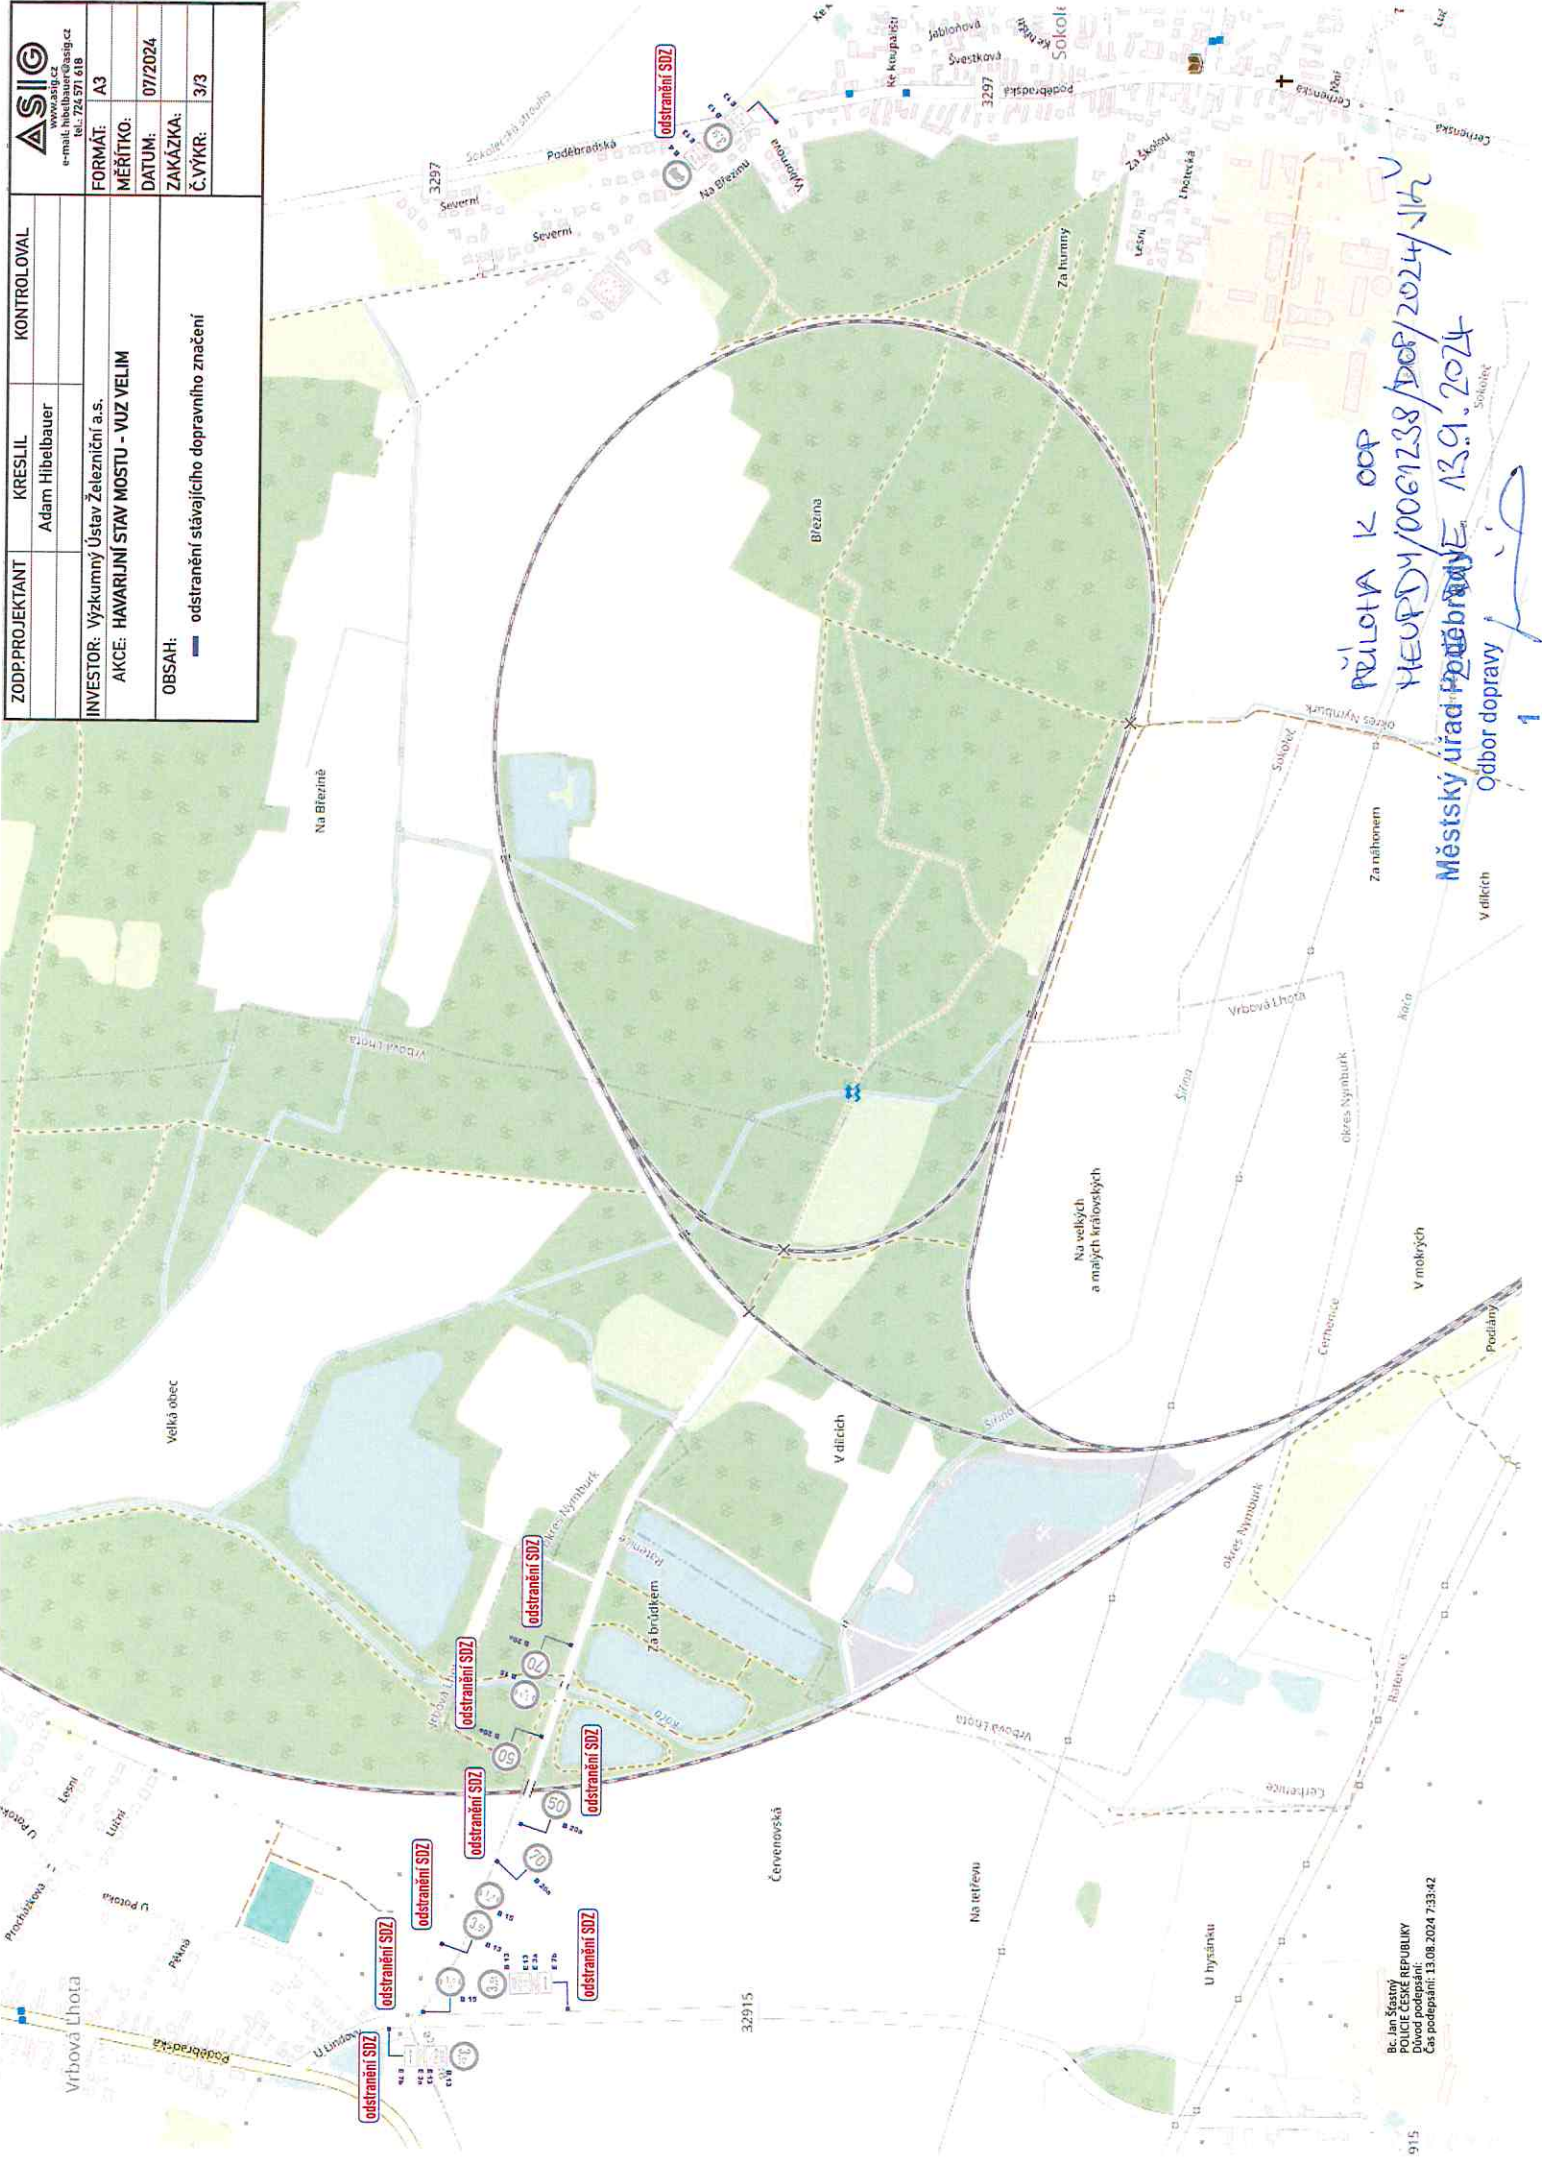

PRÍLOHA K OOP
 HEUPDY/0061238/DOF/2024/SK
 Městský úřad Poděbrady 13.9.2024
 odbor dopravy

Be-las Španěl
 POULICE ČESKÉ REPUBLIKY
 Důvod podpisání: 13.08.2024 7:33:42

