

LEGENDA:



PRŮMYSL A SKLADY - NÁVRH




HRANICE ZASTAVĚNÉHO ÚZEMÍ



HRANICE ZASTAVITELNÉHO ÚZEMÍ



OCHRANNÉ PÁSMO SILNICE III/32916
(15m od osy jízdního pásu)

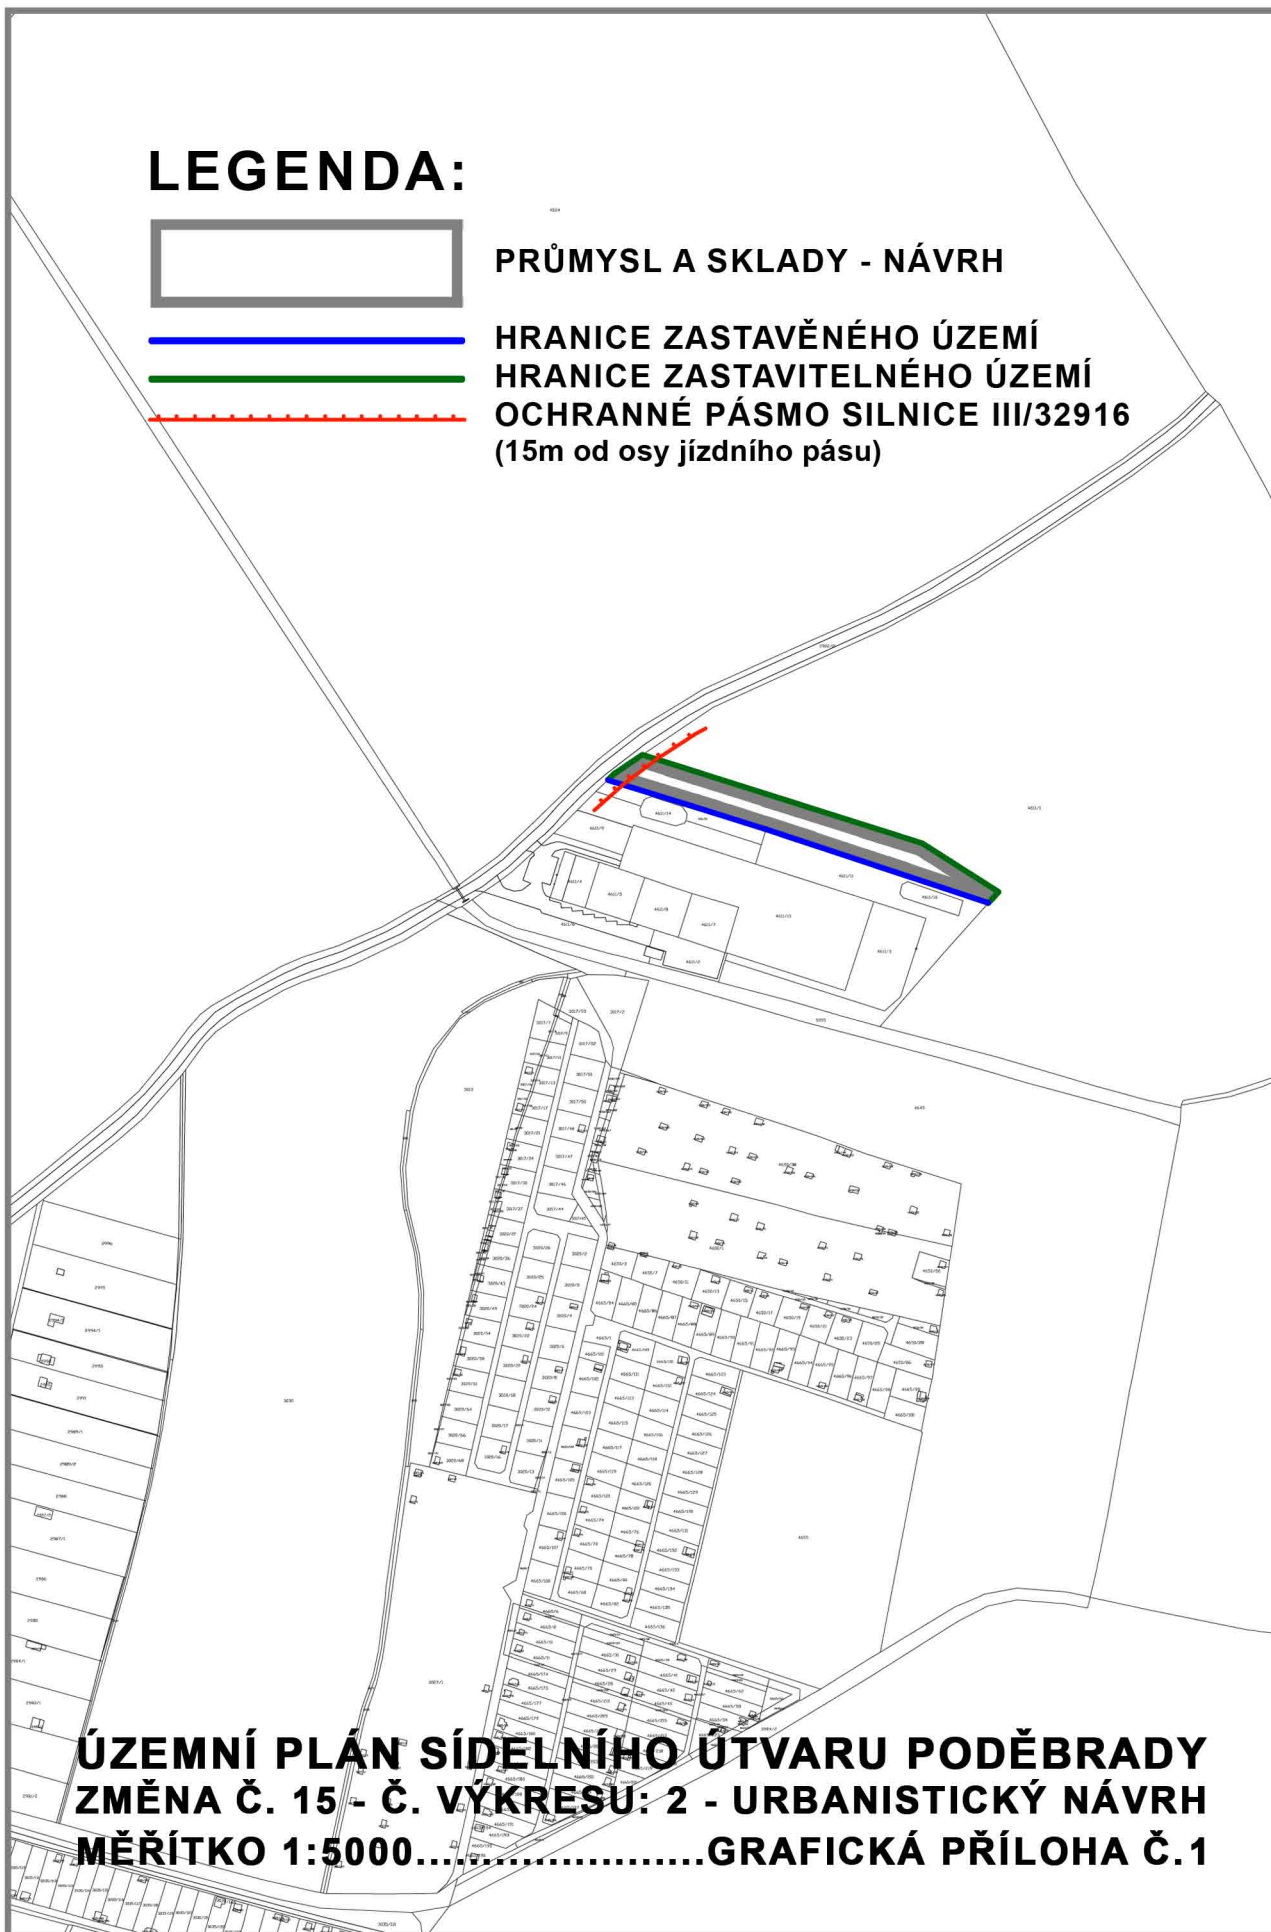

**ÚZEMNÍ PLÁN SÍDELNÍHO ÚTVARU PODĚBRADY
ZMĚNA Č. 15 - Č. VÝKRESU: 2 - URBANISTICKÝ NÁVRH
MĚŘÍTKO 1:5000.....GRAFICKÁ PŘÍLOHA Č.1**