

# LEGENDA:



ÚZEMÍ PRŮMYSLOVÉ VÝROBY  
A SKLADOVÁNÍ - NÁVRH




HRANICE ZASTAVĚNÉHO ÚZEMÍ



HRANICE ZASTAVITELNÉHO ÚZEMÍ



OCHRANNÉ PÁSMO SILNICE III/32916  
(15m od osy jízdního pásu)

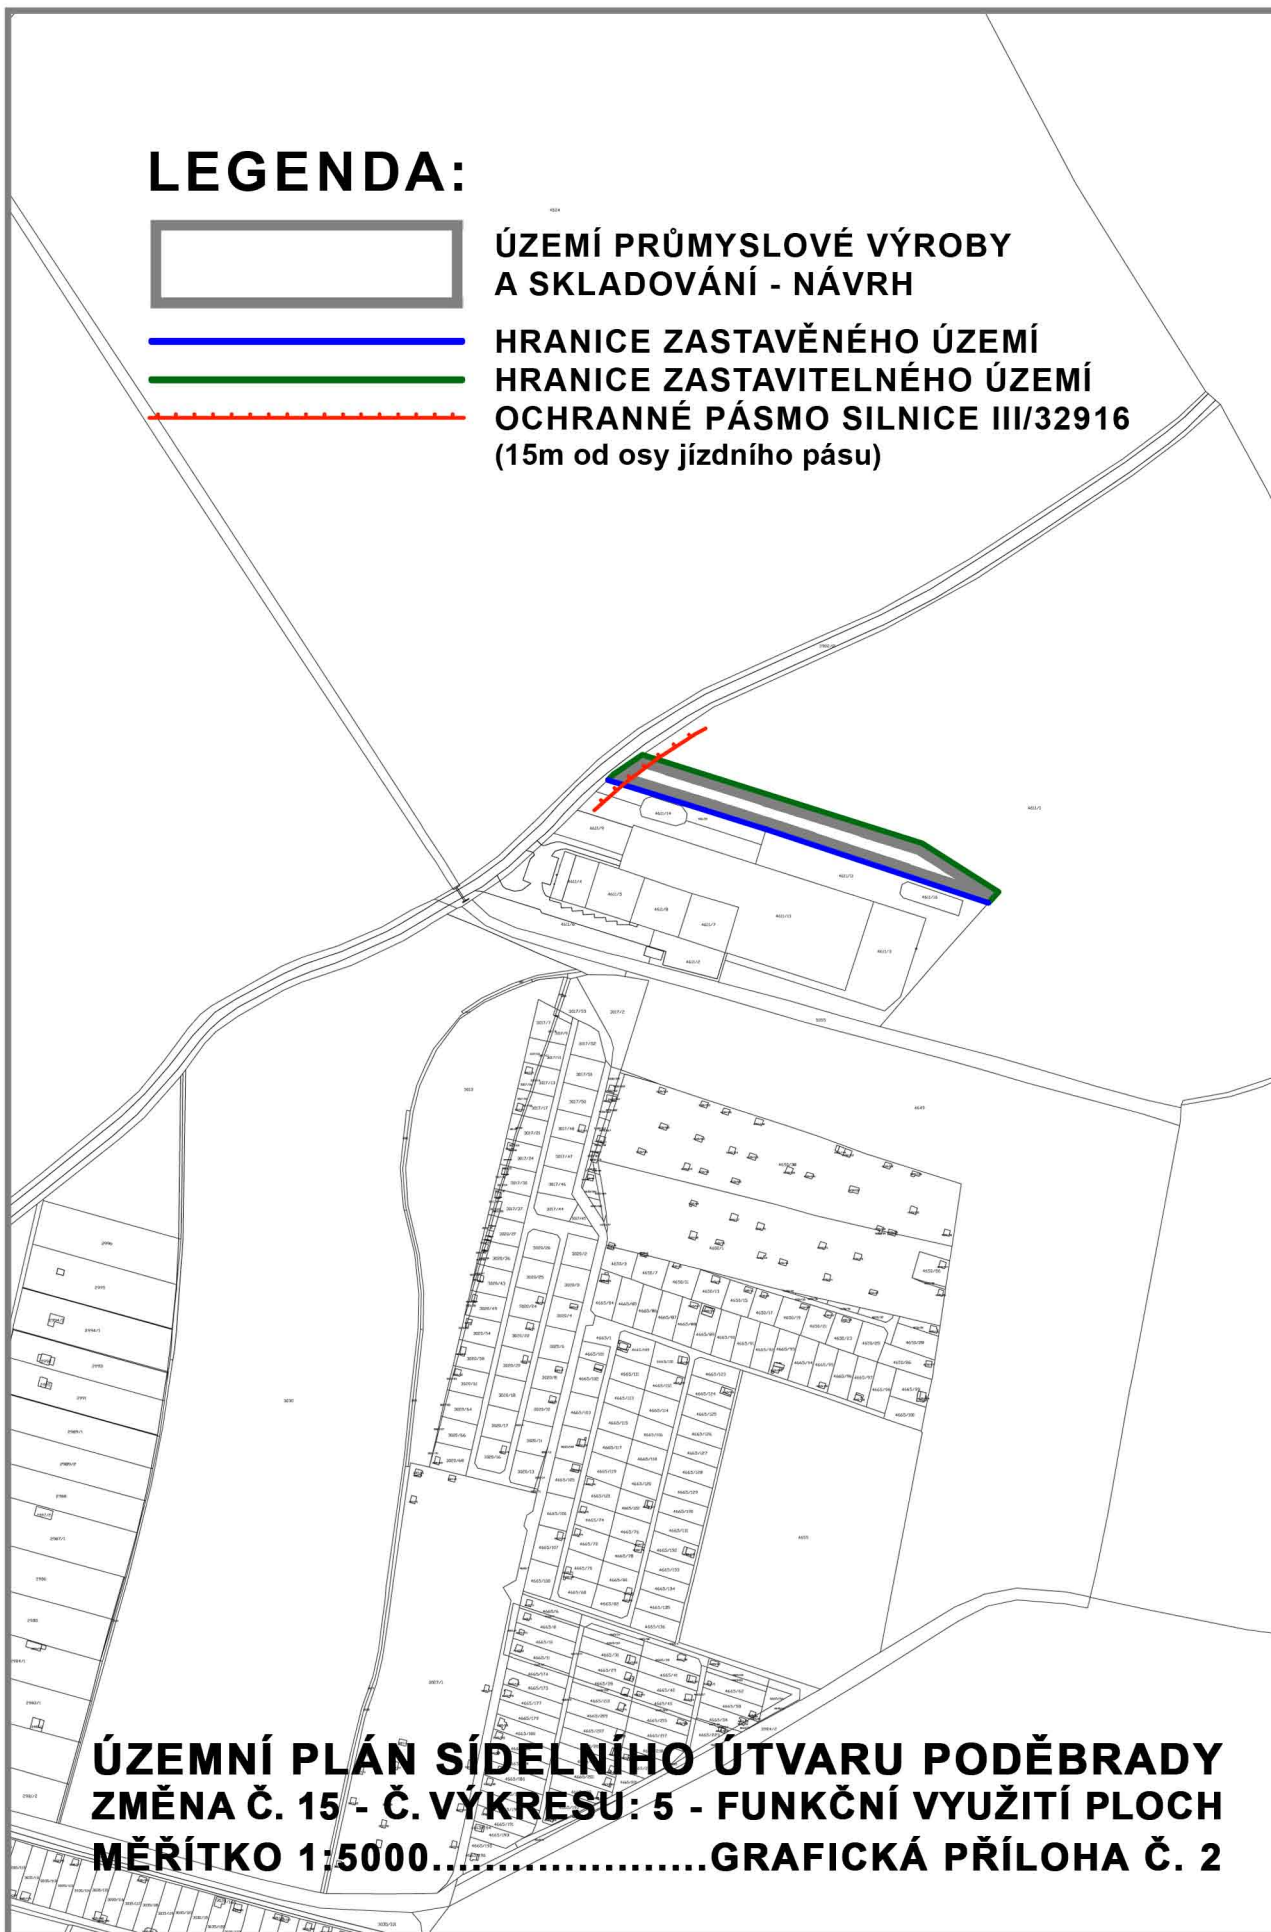

**ÚZEMNÍ PLÁN SÍDELNÍHO ÚTVARU PODĚBRADY  
ZMĚNA Č. 15 - Č. VÝKRESU: 5 - FUNKČNÍ VYUŽITÍ PLOCH  
MĚŘITKO 1:5000.....GRAFICKÁ PŘÍLOHA Č. 2**