

LEGENDA:



ZÁBOR ZPF - NÁVRH



HRANICE ZASTAVĚNÉHO ÚZEMÍ



HRANICE ZASTAVITELNÉHO ÚZEMÍ




HRANICE BPEJ

2.55.00

KÓD BPEJ

IV.

TRŽDA OCHRANY ZPF

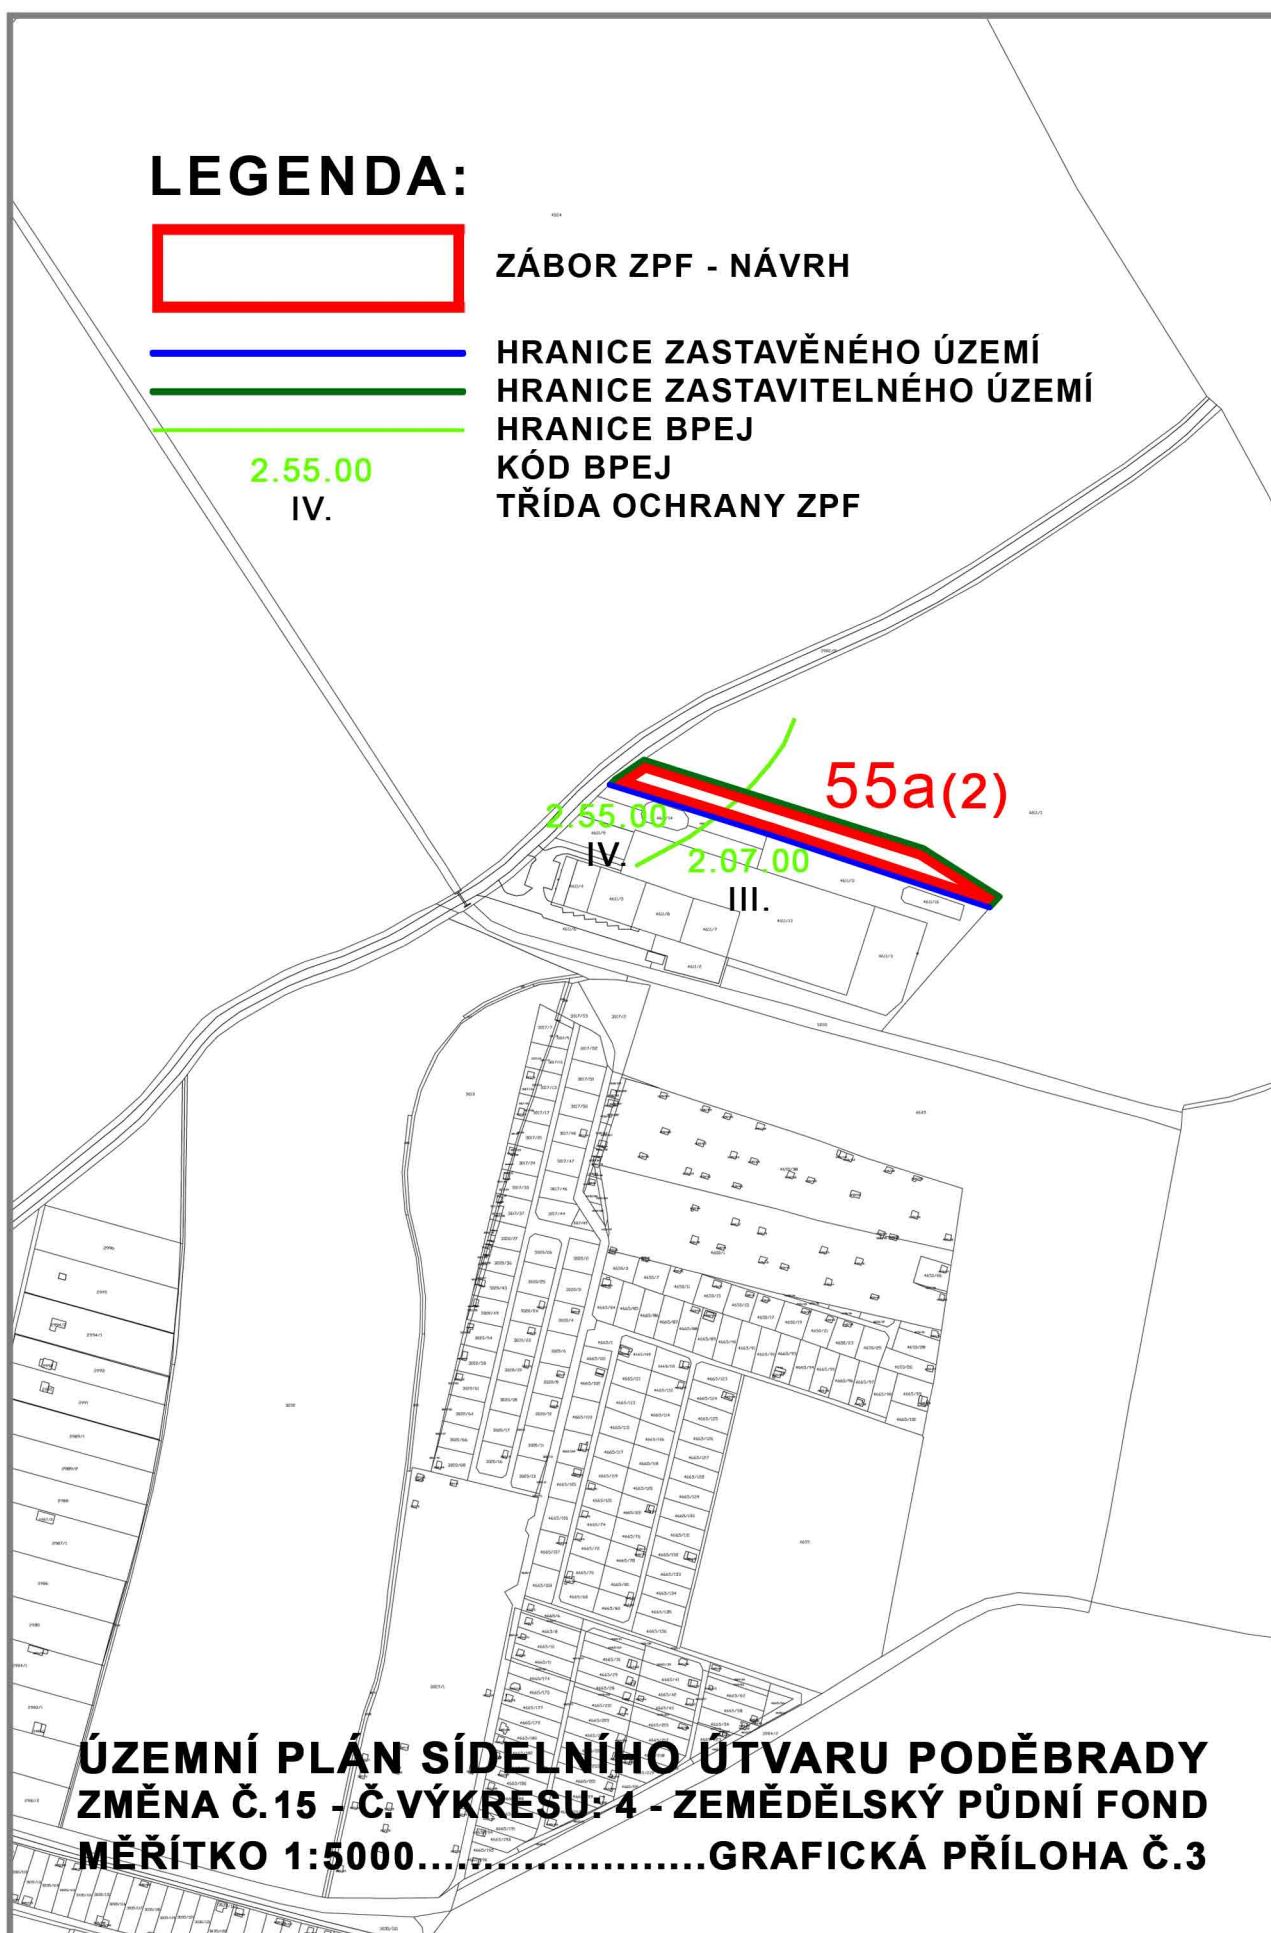

**ÚZEMNÍ PLÁN SÍDELNÍHO ÚTVARU PODĚBRADY
ZMĚNA Č.15 - Č. VÝKRESU: 4 - ZEMĚDĚLSKÝ PŮDNÍ FOND
MĚŘÍTKO 1:5000.....GRAFICKÁ PŘÍLOHA Č.3**