



ÚZEMNÍ PLÁN VRBOVÁ LHOTA

ZÁZNAM O ÚČINNOSTI ÚZEMNÍHO PLÁNU


SPRÁVNÍ ORGÁN VYDAVÁJÍCÍ ZMĚNU Č. 3 ÚZEMNÍHO PLÁNU
Zastupitelstvo obce Vrbová Lhota
číslo usnesení: _____

Datum nabytí účinnosti změny č. 3 územního plánu: _____

POŘIZOVATEL
Městský úřad Pošobřady
Odbor výstavby a územního plánování
Jiřího náměstí 201, 290 31 Pošobřady

Oprávněná úřední osoba pořizovatele
Jméno: Ing. Lenka Tománková
Funkce: referentka územního plánování

otisk úředního razítka

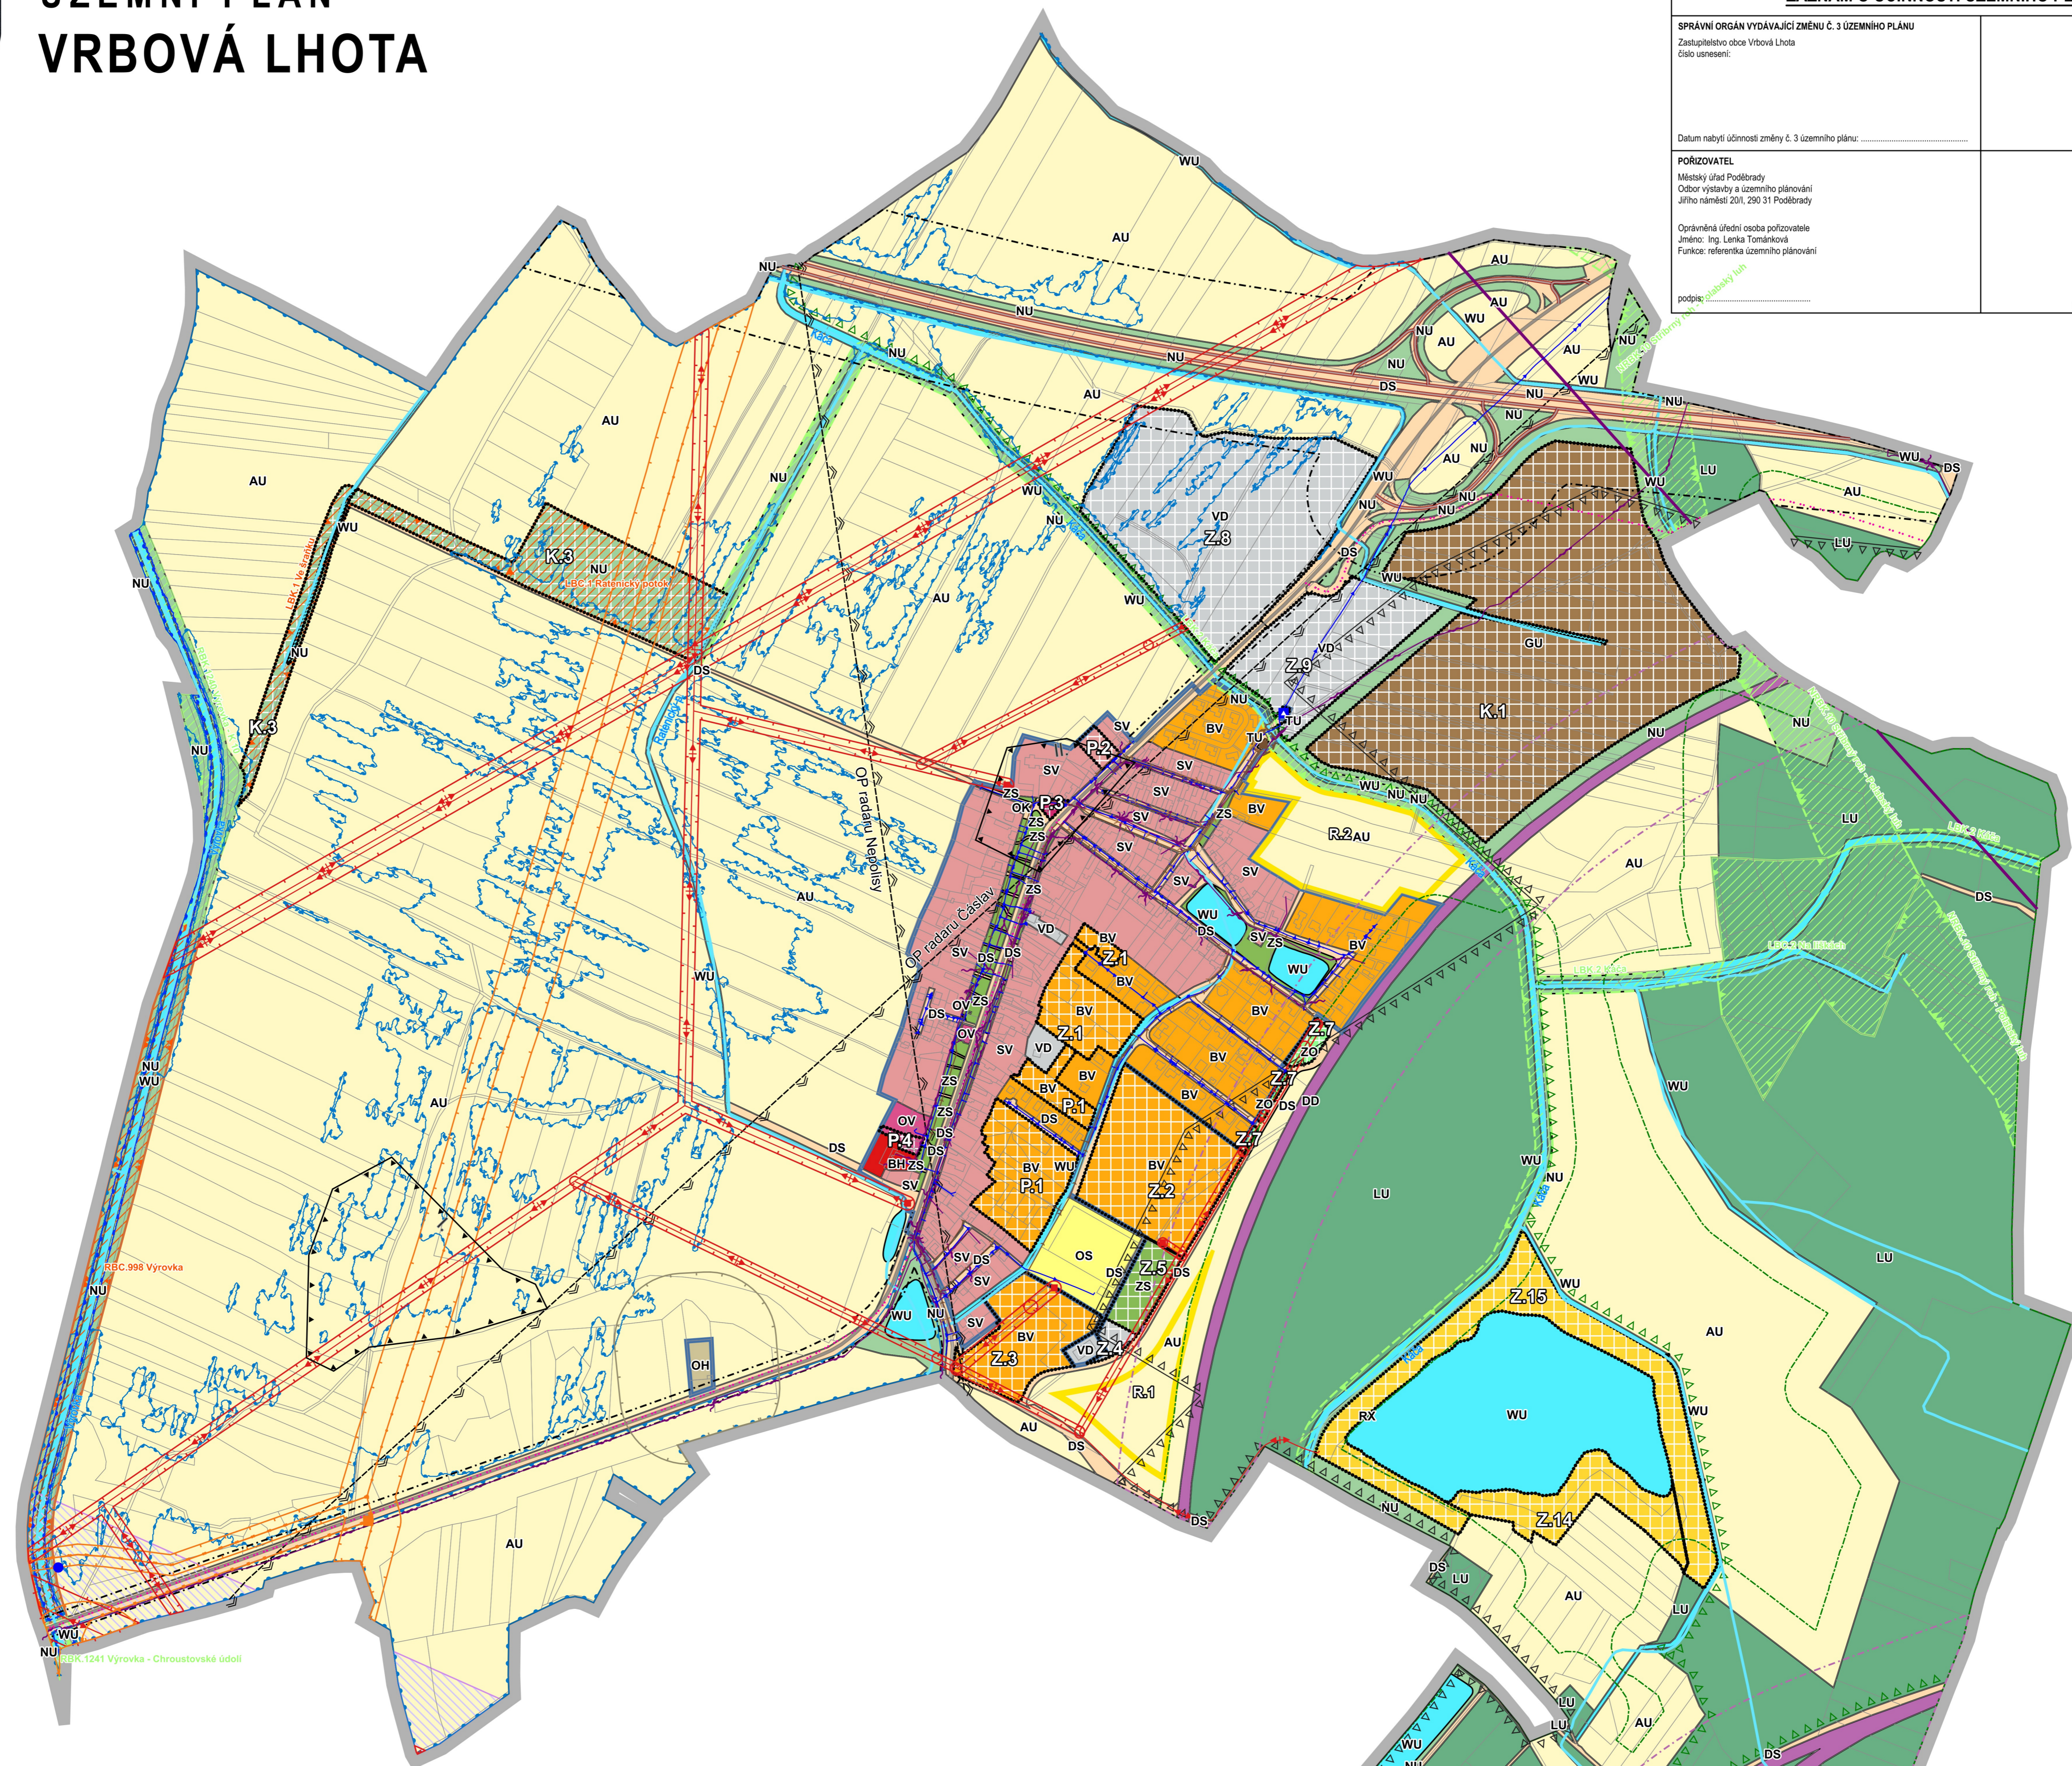

LEGENDA

- HRANICE ŘEŠENÉHO ÚZEMÍ
- HRANICE ZASTAVĚNÉHO ÚZEMÍ
- ZASTAVITELNÁ PLOCHA
- PLOCHA PŘESTAVBY
- PLOCHA ZMĚNY V KRAJINĚ
- KORIDOR NADMÍSTNÍHO VÝZNAMU PŘEVZATÝ ZE ŽÚR
- HRANICE PARCEL

PLOCHY S ROZDÍLNÝM ZPŮSOBEM VYUŽITÍ

STAV	NÁVRH	REZERVA	
			BYDLENÍ VENKOVSKÉ
			BYDLENÍ HROMADNÉ
			SMÍŠENÉ OBYTNÉ VENKOVSKÉ
			REKREACE INDIVIDUÁLNÍ
			REKREACE JINÁ
			OBČANSKÉ VYBAVENÍ VEŘEJNÉ
			OBČANSKÉ VYBAVENÍ KOMERČNÍ
			OBČANSKÉ VYBAVENÍ - SPORT
			OBČANSKÉ VYBAVENÍ - HRBITOVY
			ZELENÍ SIDELNÍ OSTATNÍ
			ZELENÍ OCHRANNÁ A IZOLAČNÍ
			DOPRAVA SILNIČNÍ
			DOPRAVA DRÁŽNÍ
			TECHNICKÁ INFRASTRUKTURA VŠEOBECNÁ
			VÝROBA DROBNÁ A SLUŽBY
			VODNÍ A VODOHOSPODÁŘSKÉ VŠEOBECNÉ
			ZEMĚDĚLSKÉ VŠEOBECNÉ
			LESNÍ VŠEOBECNÉ
			PŘÍRODNÍ VŠEOBECNÉ
			TĚŽBA NEROSTŮ VŠEOBECNÁ

ÚZEMNÍ SYSTÉM EKOLOGICKÉ STABILITY

FUNKČNÍ	K ZALOŽENÍ	
		LOKÁLNÍ BIOCENTRUM
		LOKÁLNÍ BIOKORIDOR
		REGIONÁLNÍ BIOCENTRUM
		REGIONÁLNÍ BIOKORIDOR
		NADREGIONÁLNÍ BIOKORIDOR

URBANISMUS A ARCHITEKTURA

- ÚZEMÍ S ARCHEOLOGICKÝMI NÁLEZY
- OCHRANNÉ PÁSMO HRBITOVA

TECHNICKÁ INFRASTRUKTURA

- KANALIZACE SPLAŠKOVÁ
- KANALIZACE DEŠŤOVÁ
- ČISTIŘNA ODPADNÍCH VOD
- OCHRANNÉ PÁSMO ČOV
- VODOVOD
- VODOJEM
- PLYNOVOD
- OCHRANNÉ, BEZPEČNOSTNÍ PÁSMO PLYNOVODU
- STANICE KATODOVÉ OCHRANY
- BEZPEČNOSTNÍ PÁSMO KATODOVÉ OCHRANY
- VEDENÍ VYSOKÉHO, VELMI VYSOKÉHO A ZVLÁŠTĚ VYSOKÉHO NAPĚTÍ
- TRAFOSTANICE
- OCHRANNÁ PÁSMA NAPĚTOVÉ SOUSTAVY
- TELEKOMUNIKAČNÍ SÍŤ
- KORIDOR RR SMĚRŮ (MO) - ZÁJMŮVÉ ÚZEMÍ PRO NADZEMNÍ STAVBY
- OCHRANNÉ PÁSMO RADIOLOKAČNÍHO ZAŘÍZENÍ


DOPRAVNÍ INFRASTRUKTURA

- DÁLNIČE D11
- SILNICE II. TŘÍDY
- SILNICE III. TŘÍDY
- OCHRANNÉ PÁSMO KOMUNIKACE
- OCHRANNÉ PÁSMO ŽELEZNICE
- ZNAČENÉ CYKLOTRASY

KRAJINA

- VODNÍ TOKY
- ZÁPLAVOVÉ ÚZEMÍ Q100
- AKTIVNÍ ZÓNA ZÁPLAVOVÉHO ÚZEMÍ
- HRANICE PROGNÓZNÍHO LOŽISKA NEROSTNÝCH SUROVIN
- CHRANNÉ PÁSMO LESA
- OCHRANNÁ ZÓNA NADREGIONÁLNÍHO BIOKORIDORU

CELÉ SPRÁVNÍ ÚZEMÍ JE ZÁJMŮVÝM ÚZEMÍM MINISTERSTVA OBRANY Z HLEDISKA POVOLOVÁNÍ VYJEMOVANÝCH DRUHŮ STAVEB.

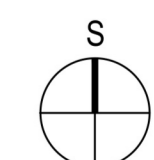

Atelier TESTUDO				
VEDOUČÍ ARCHITEKT	Ing. arch. Martin Zecula		tel.: 725 837 519	e-mail: zecula@atelierstudio.cz
MĚSTSKÝ INŽENÝR	Ing. Michal Moucha		tel.: 723 120 216	e-mail: moucha@atelierstudio.cz
OBJEDNATEL	Obec Vrbová Lhota, Pošobřadská 25, 289 11 Pečky			
POŘIZOVATEL	Městský úřad Pošobřady, Odbor výstavby a územního plánování, Jiřího náměstí 201, 290 31 Pošobřady			
NÁZEV AKCE				
ZMĚNA Č.3 ÚZEMNÍHO PLÁNU VRBOVÁ LHOTA				
NÁZEV VÝKRESU	KOORDINAČNÍ VÝKRES		mřížka:	č. výkresu:
číslo zakázky:			1:5000	B1
2018/09/ÚP			datum:	leden 2024