


# ÚP VRBOVÁ LHOTA

## KOORDINAČNÍ VÝKRES

### 1 : 5 000

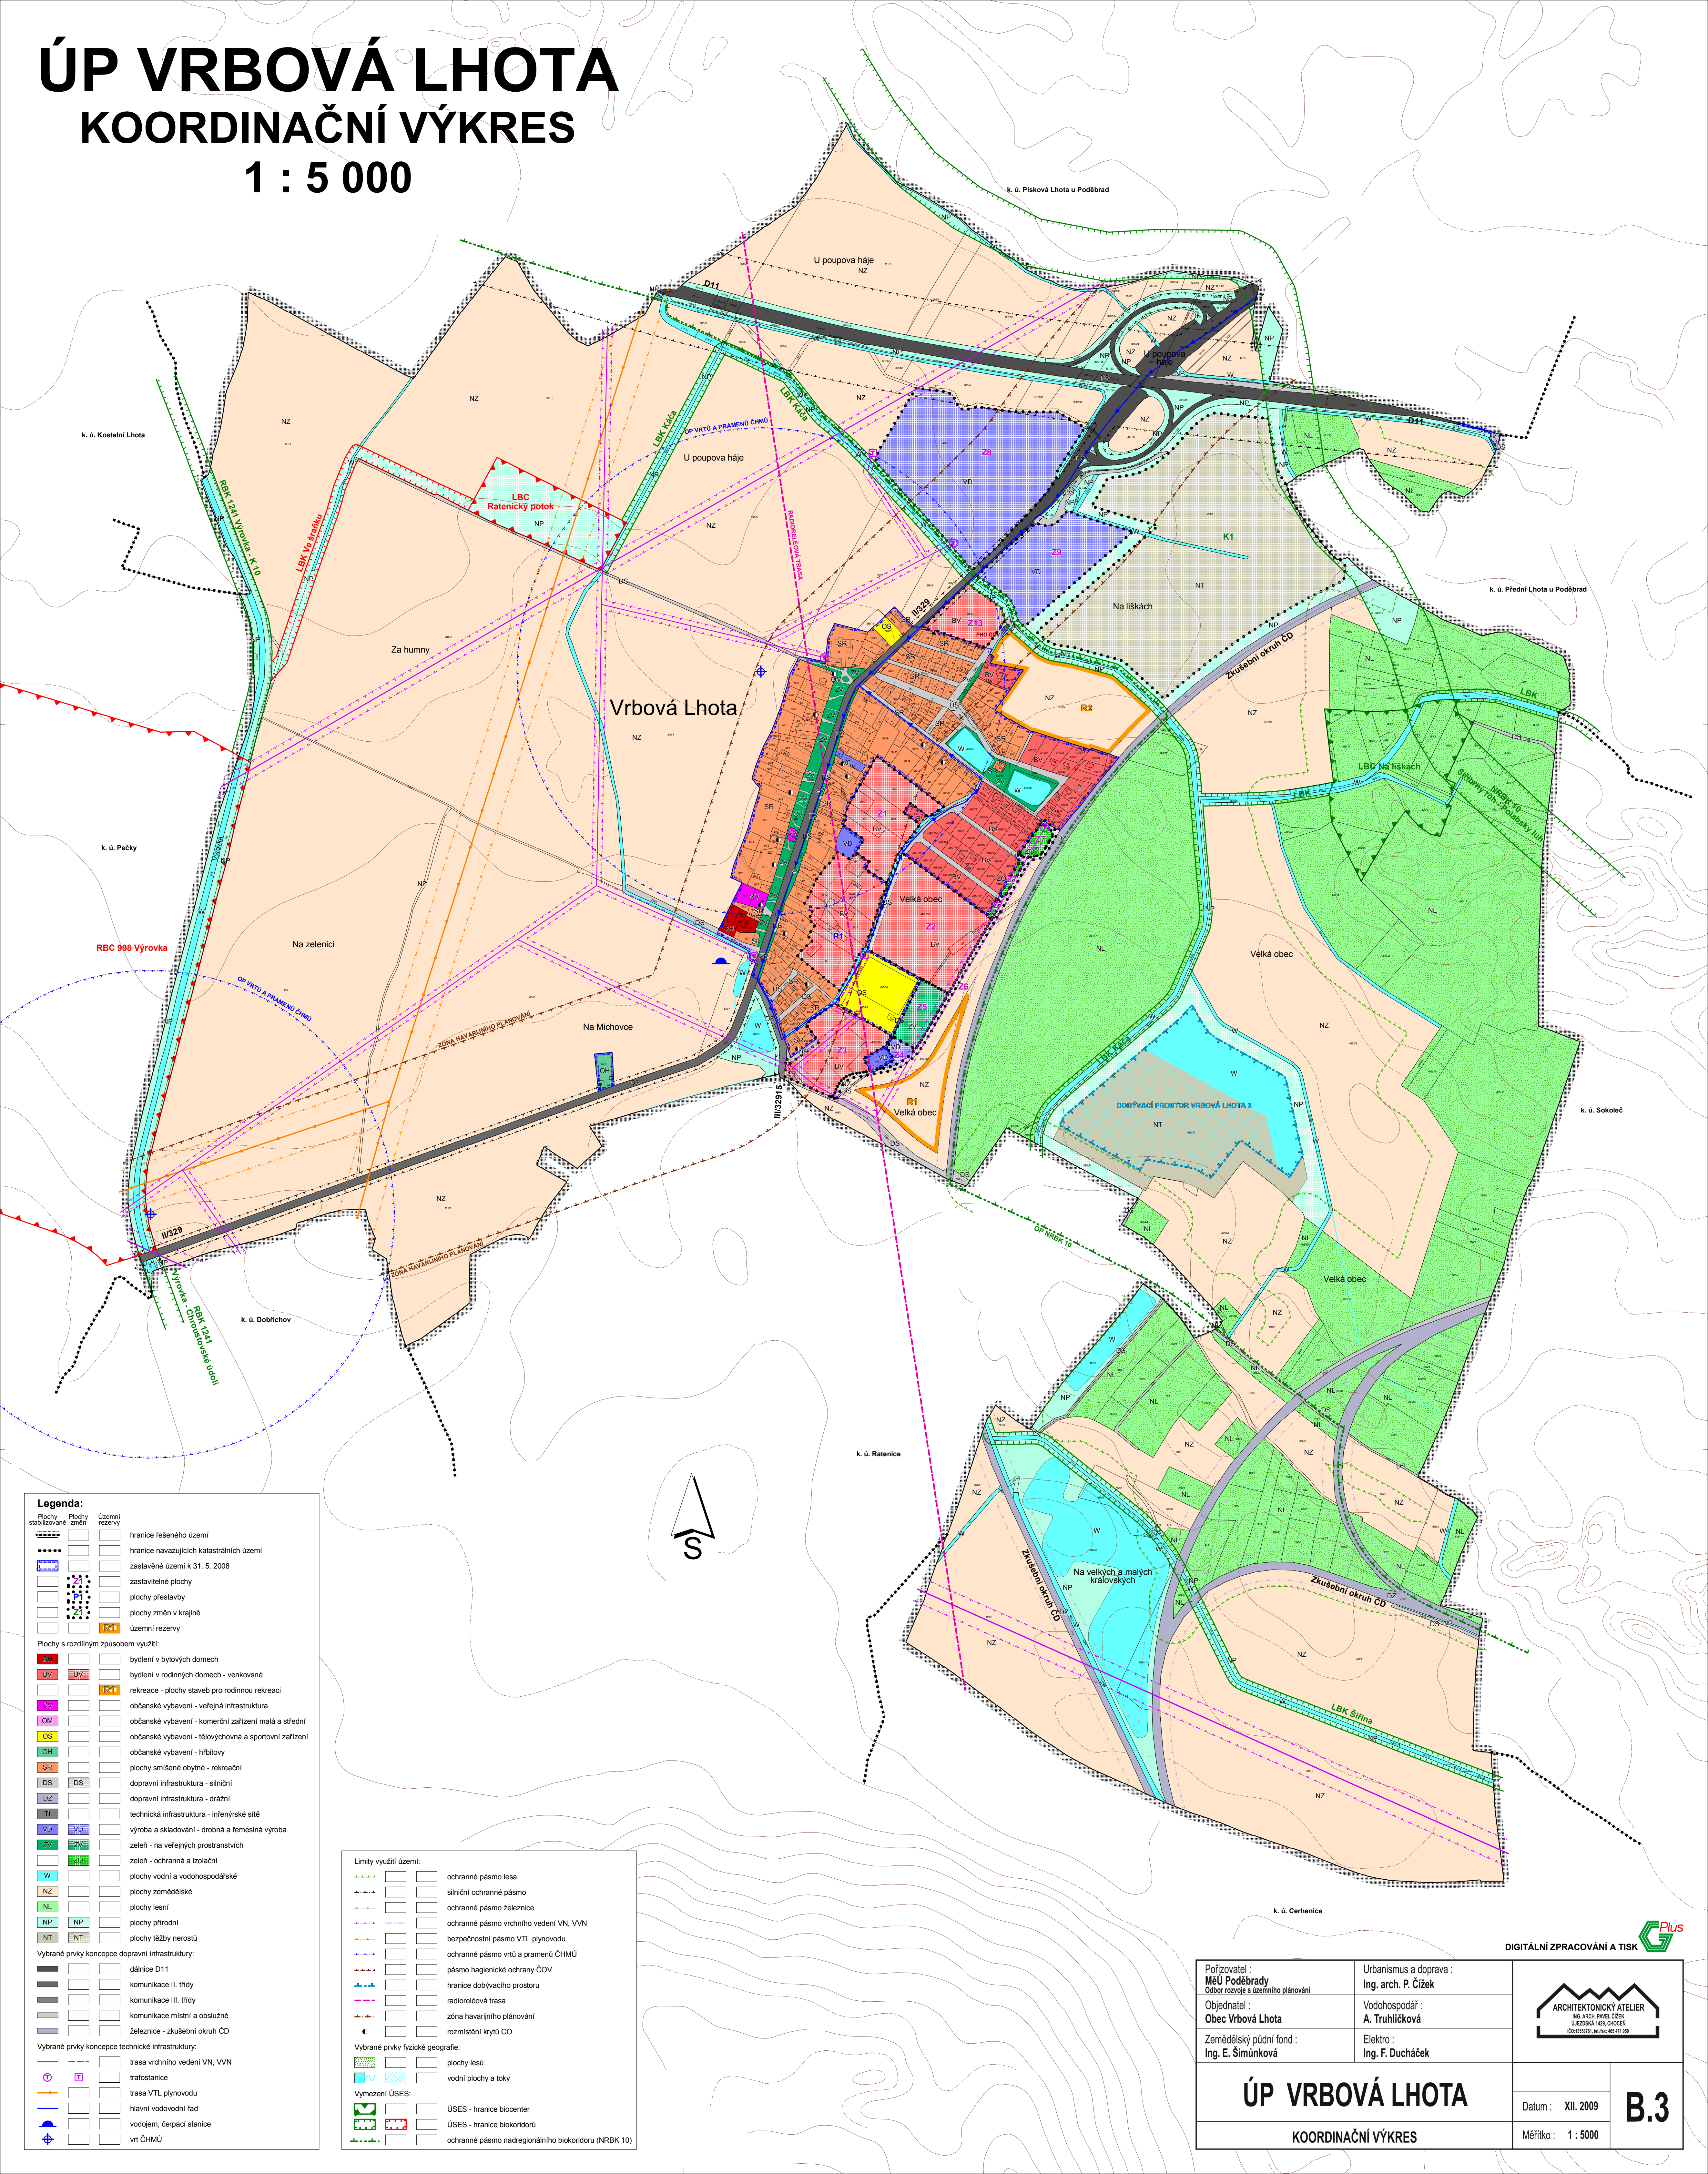

**Legenda:**

	Plochy stabilizované		Územní rezervy
	hranice řešeného území		hranice navazujících katastrálních území
	zastavěné území k 31. 5. 2008		zastavěné plochy
	plochy přestavby		plochy změn v krajíně
	územní rezervy		

Plochy s rozdílným způsobem využití:

	bydlení v bytových domech		bydlení v rodinných domech - venkovské
	rekreace - plochy staveb pro rodinnou rekreaci		občanské vybavení - veřejná infrastruktura
	občanské vybavení - komerční zařízení malá a střední		občanské vybavení - tělovýchovná a sportovní zařízení
	občanské vybavení - hřbitovy		plochy smíšené obytné - rekreační
	dopravní infrastruktura - silniční		dopravní infrastruktura - drážní
	technická infrastruktura - inženýrské sítě		výroba a skladování - drobná a řemeslná výroba
	zeleň - na veřejných prostranstvích		zeleň - ochranná a izolační
	plochy vodní a vodohospodářské		plochy zemědělské
	plochy lesní		plochy přírodní
	plochy těžby nerostů		

Vybrané prvky koncepce dopravní infrastruktury:

	dálnice D11		komunikace III. třídy
	komunikace I. třídy		komunikace místní a obslužné
	železnice - zkušební okruh ČD		

Vybrané prvky koncepce technické infrastruktury:

	trasa vrchního vedení VN, VVN		trafostanice
	trasa VTL plynovodu		hlavní vodovodní řad
	vodjem, čerpací stanice		vt ČHMÚ

**Limity využití území:**

	ochranné pásmo lesa		silniční ochranné pásmo
	ochranné pásmo železnice		ochranné pásmo vrchního vedení VN, VVN
	bezpečnostní pásmo VTL plynovodu		ochranné pásmo vrtů a pramenů ČHMÚ
	pásmo hygienické ochrany ČOV		hranice dobývacího prostoru
	radioreléová trasa		zóna havarijního plánování
	rozšíření krytí ČO		

**Vybrané prvky fyzické geografie:**

	plochy lesů		vodní plochy a toky
--	-------------	--	---------------------

**Vymezení ÚSES:**

	ÚSES - hranice biocenter		ÚSES - hranice biokoridorů
	ochranné pásmo nadregionálního biokoridoru (NRBK 10)		

Pořizovatel: <b>MěÚ Poděbrady</b> Odbor rozvoje a územního plánování	Urbanismus a doprava: Ing. arch. P. Čížek	 ING. ARCH. PAVEL ČÍZEK UL. ŽELIŽSKÁ 140, PODĚBRADY IČO: 15939781, IČ. ÚČ. 481 471 830
Objednatel: <b>Obec Vrbová Lhota</b>	Vodohospodář: A. Truhličková	
Zemědělský půdní fond: Ing. E. Šimůnková	Elektro: Ing. F. Ducháček	
<h2>ÚP VRBOVÁ LHOTA</h2> <h3>KOORDINAČNÍ VÝKRES</h3>		Datum: XII. 2009 Měřítko: 1 : 5000
		B.3