


Změna č. 1 ÚP VRBOVÁ LHOTA

VÝKRES KONCEPCE TECHNICKÉ INFRASTRUKTURY

k. ú. Písková Lhota u Poděbrad

1 : 5 000

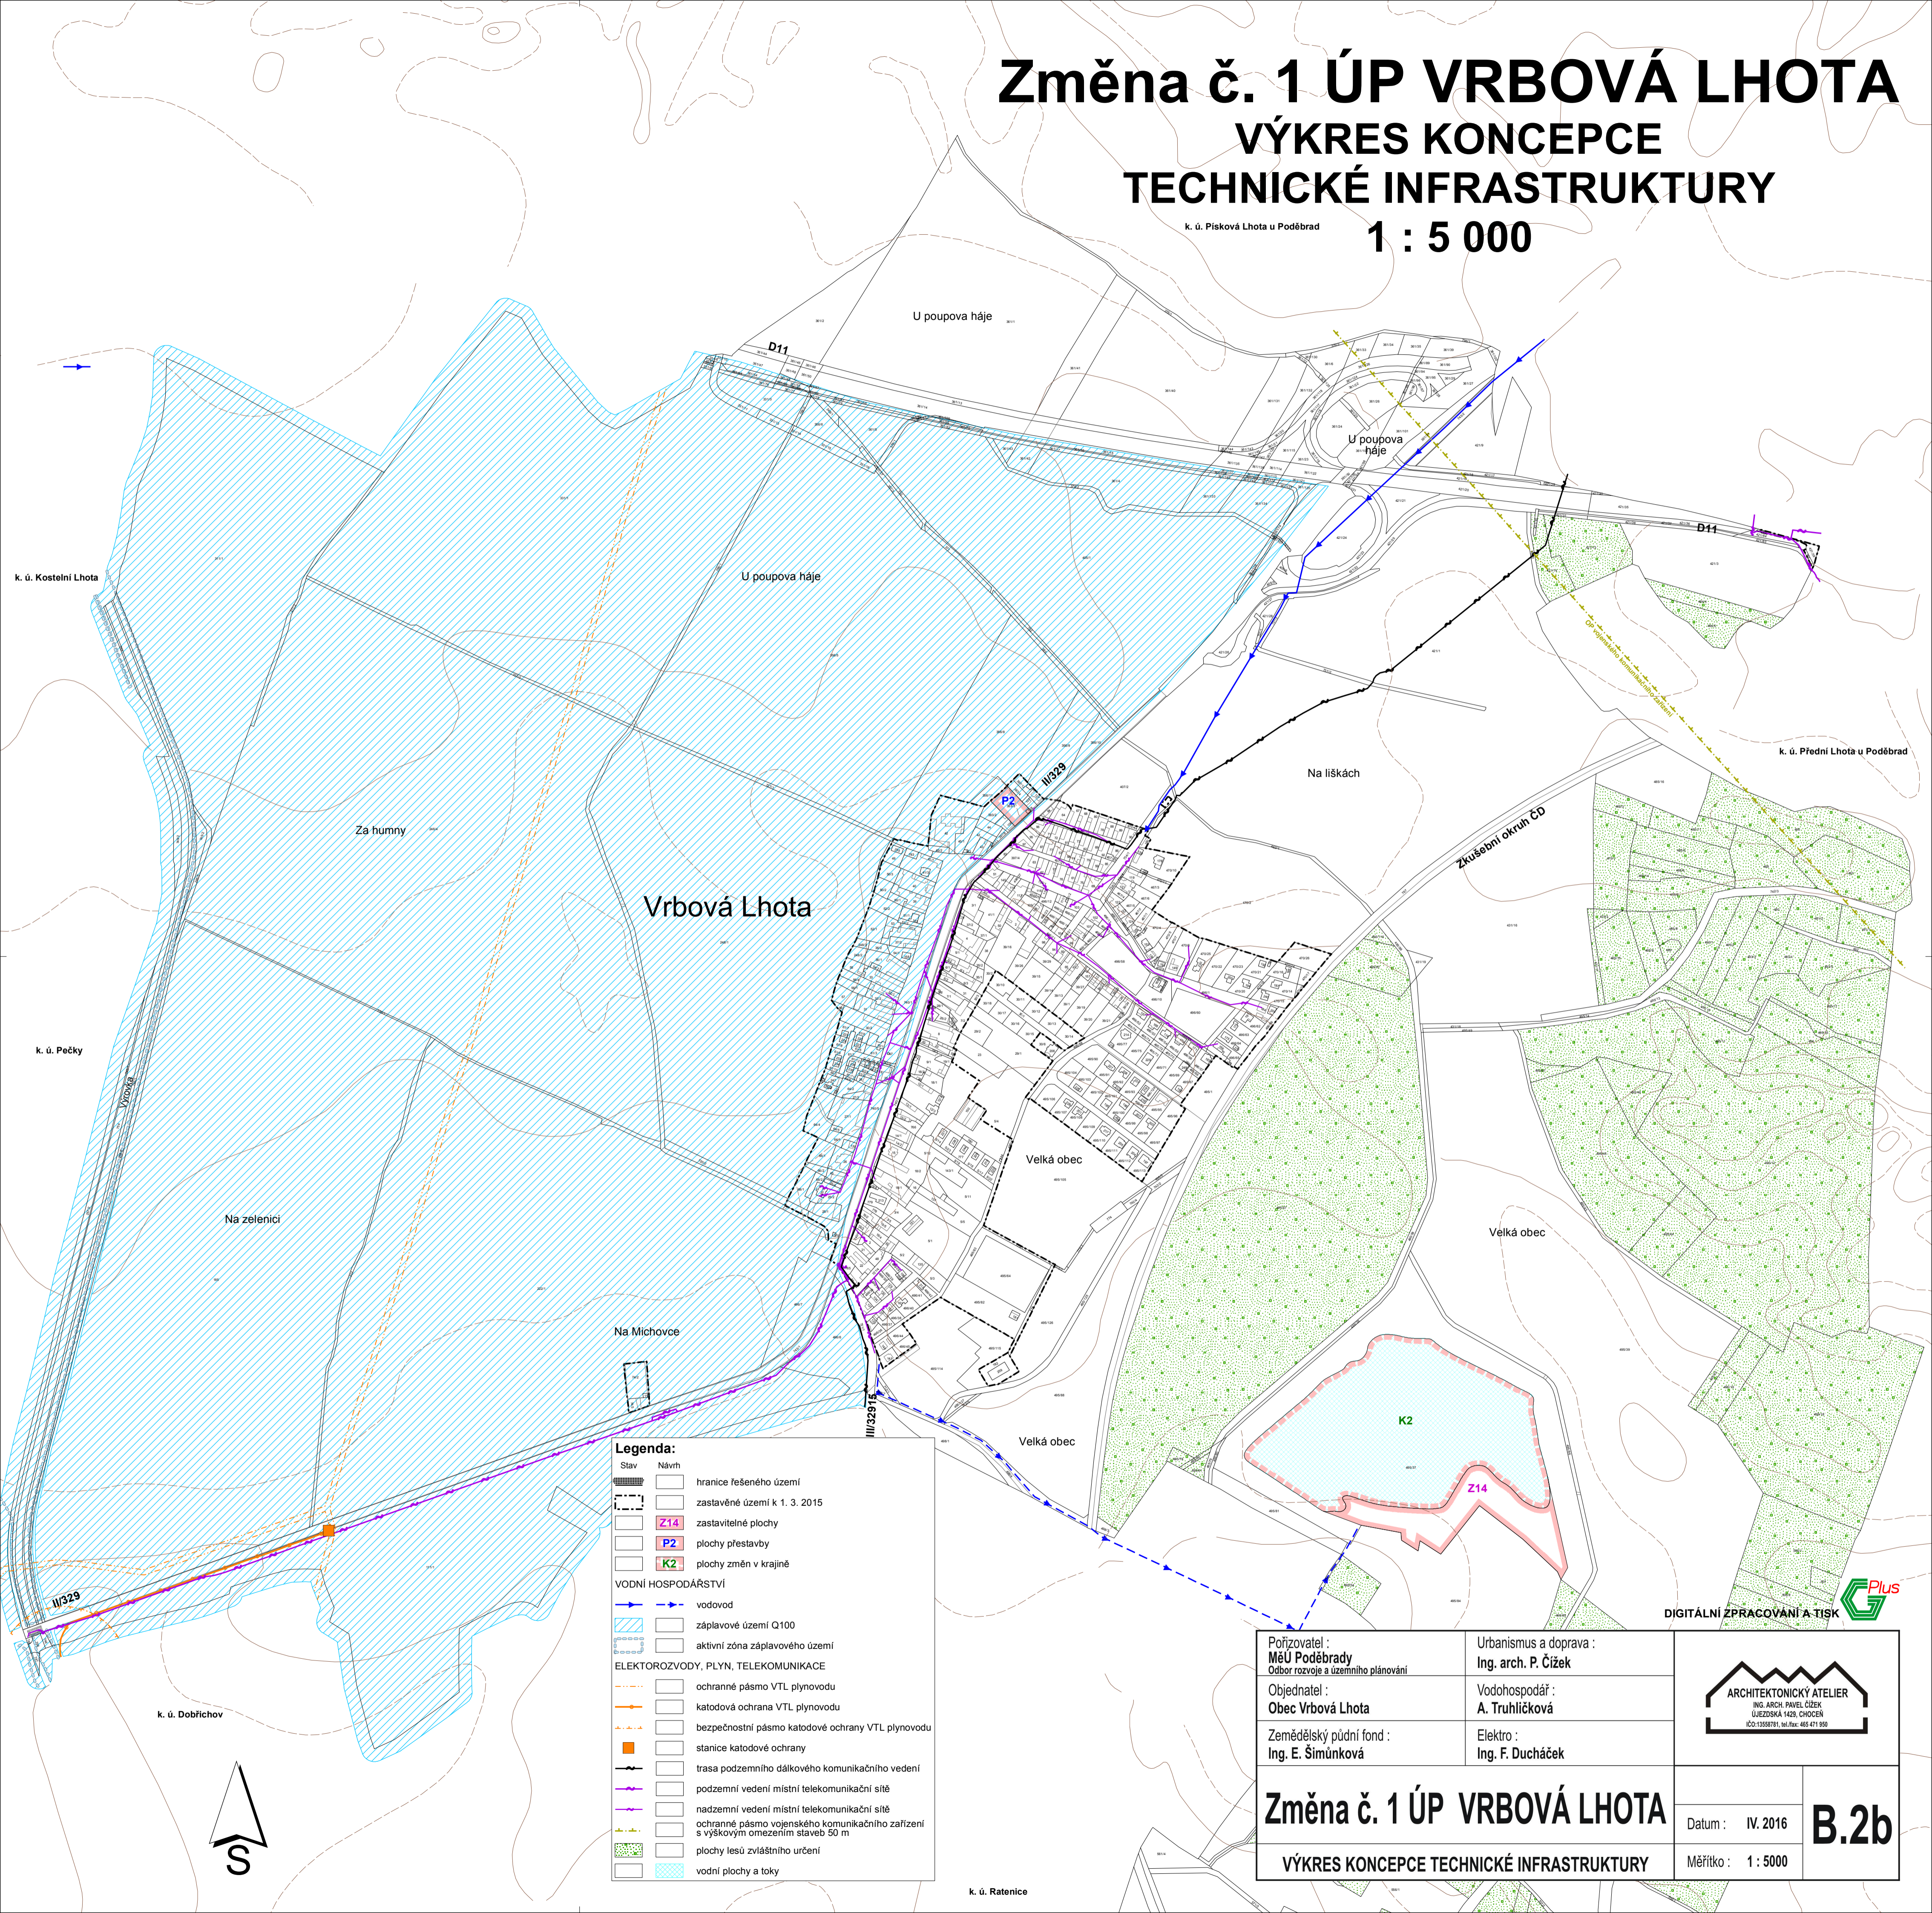


Legenda:

	Stav		Návrh
	hranice řešeného území		zastavěné území k 1. 3. 2015
	Z14		P2
	zastavitelné plochy		plochy přestavby
	plochy přestavby		K2
	plochy změn v krajíně		
VODNÍ HOSPODÁŘSTVÍ			
	vodovod		záplavové území Q100
	záplavové území Q100		aktivní zóna záplavového území
ELEKTROZVODY, PLYN, TELEKOMUNIKACE			
	ochranné pásmo VTL plynovodu		katodová ochrana VTL plynovodu
	katodová ochrana VTL plynovodu		bezpečnostní pásmo katodové ochrany VTL plynovodu
	bezpečnostní pásmo katodové ochrany VTL plynovodu		stanice katodové ochrany
	stanice katodové ochrany		trasa podzemního dálkového komunikačního vedení
	trasa podzemního dálkového komunikačního vedení		podzemní vedení místní telekomunikační sítě
	podzemní vedení místní telekomunikační sítě		nadzemní vedení místní telekomunikační sítě
	nadzemní vedení místní telekomunikační sítě		ochranné pásmo vojenského komunikačního zařízení s výškovým omezením staveb 50 m
	ochranné pásmo vojenského komunikačního zařízení s výškovým omezením staveb 50 m		plochy lesů zvláštního určení
	plochy lesů zvláštního určení		vodní plochy a toky
	vodní plochy a toky		

Pořizovatel : MěÚ Poděbrady Odbor rozvoje a územního plánování	Urbanismus a doprava : Ing. arch. P. Čížek	
Objednatel : Obec Vrbová Lhota	Vodohospodář : A. Truhlíčková	
Zemědělský půdní fond : Ing. E. Šimůnková	Elektro : Ing. F. Ducháček	
Změna č. 1 ÚP VRBOVÁ LHOTA		Datum : IV. 2016
VÝKRES KONCEPCE TECHNICKÉ INFRASTRUKTURY		Měřítko : 1 : 5000
		B.2b

DIGITÁLNÍ ZPRACOVÁNÍ A TISK

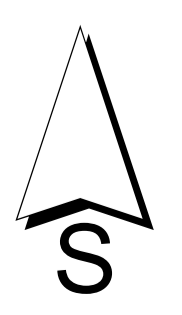

k. ú. Ratonice