

Změna č. 1 ÚP VRBOVÁ LHOTA

KOORDINAČNÍ VÝKRES

1 : 5 000

Legenda Změny č. 1 ÚP:

			zastavěné území k 1. 3. 2015
			zastavitelné plochy
			plochy přestavby
			plochy změn v krajině

Plochy s rozdílným způsobem využití:


			rekreace - se specifickým využitím
			plochy smíšené obytné - rekreační
			plochy vodní a vodohospodářské

Vybrané prvky koncepce dopravní infrastruktury:

		značené cyklotrasy
--	--	--------------------

Vybrané prvky koncepce technické infrastruktury:

katodová ochrana VTL plynovodu	stanice katodové ochrany	hlavní vodovodní řad	trasa podzemního dálkového komunikačního vedení	podzemní vedení místní telekomunikační sítě
			trasa nadzemního dálkového komunikačního vedení	nadzemní vedení místní telekomunikační sítě

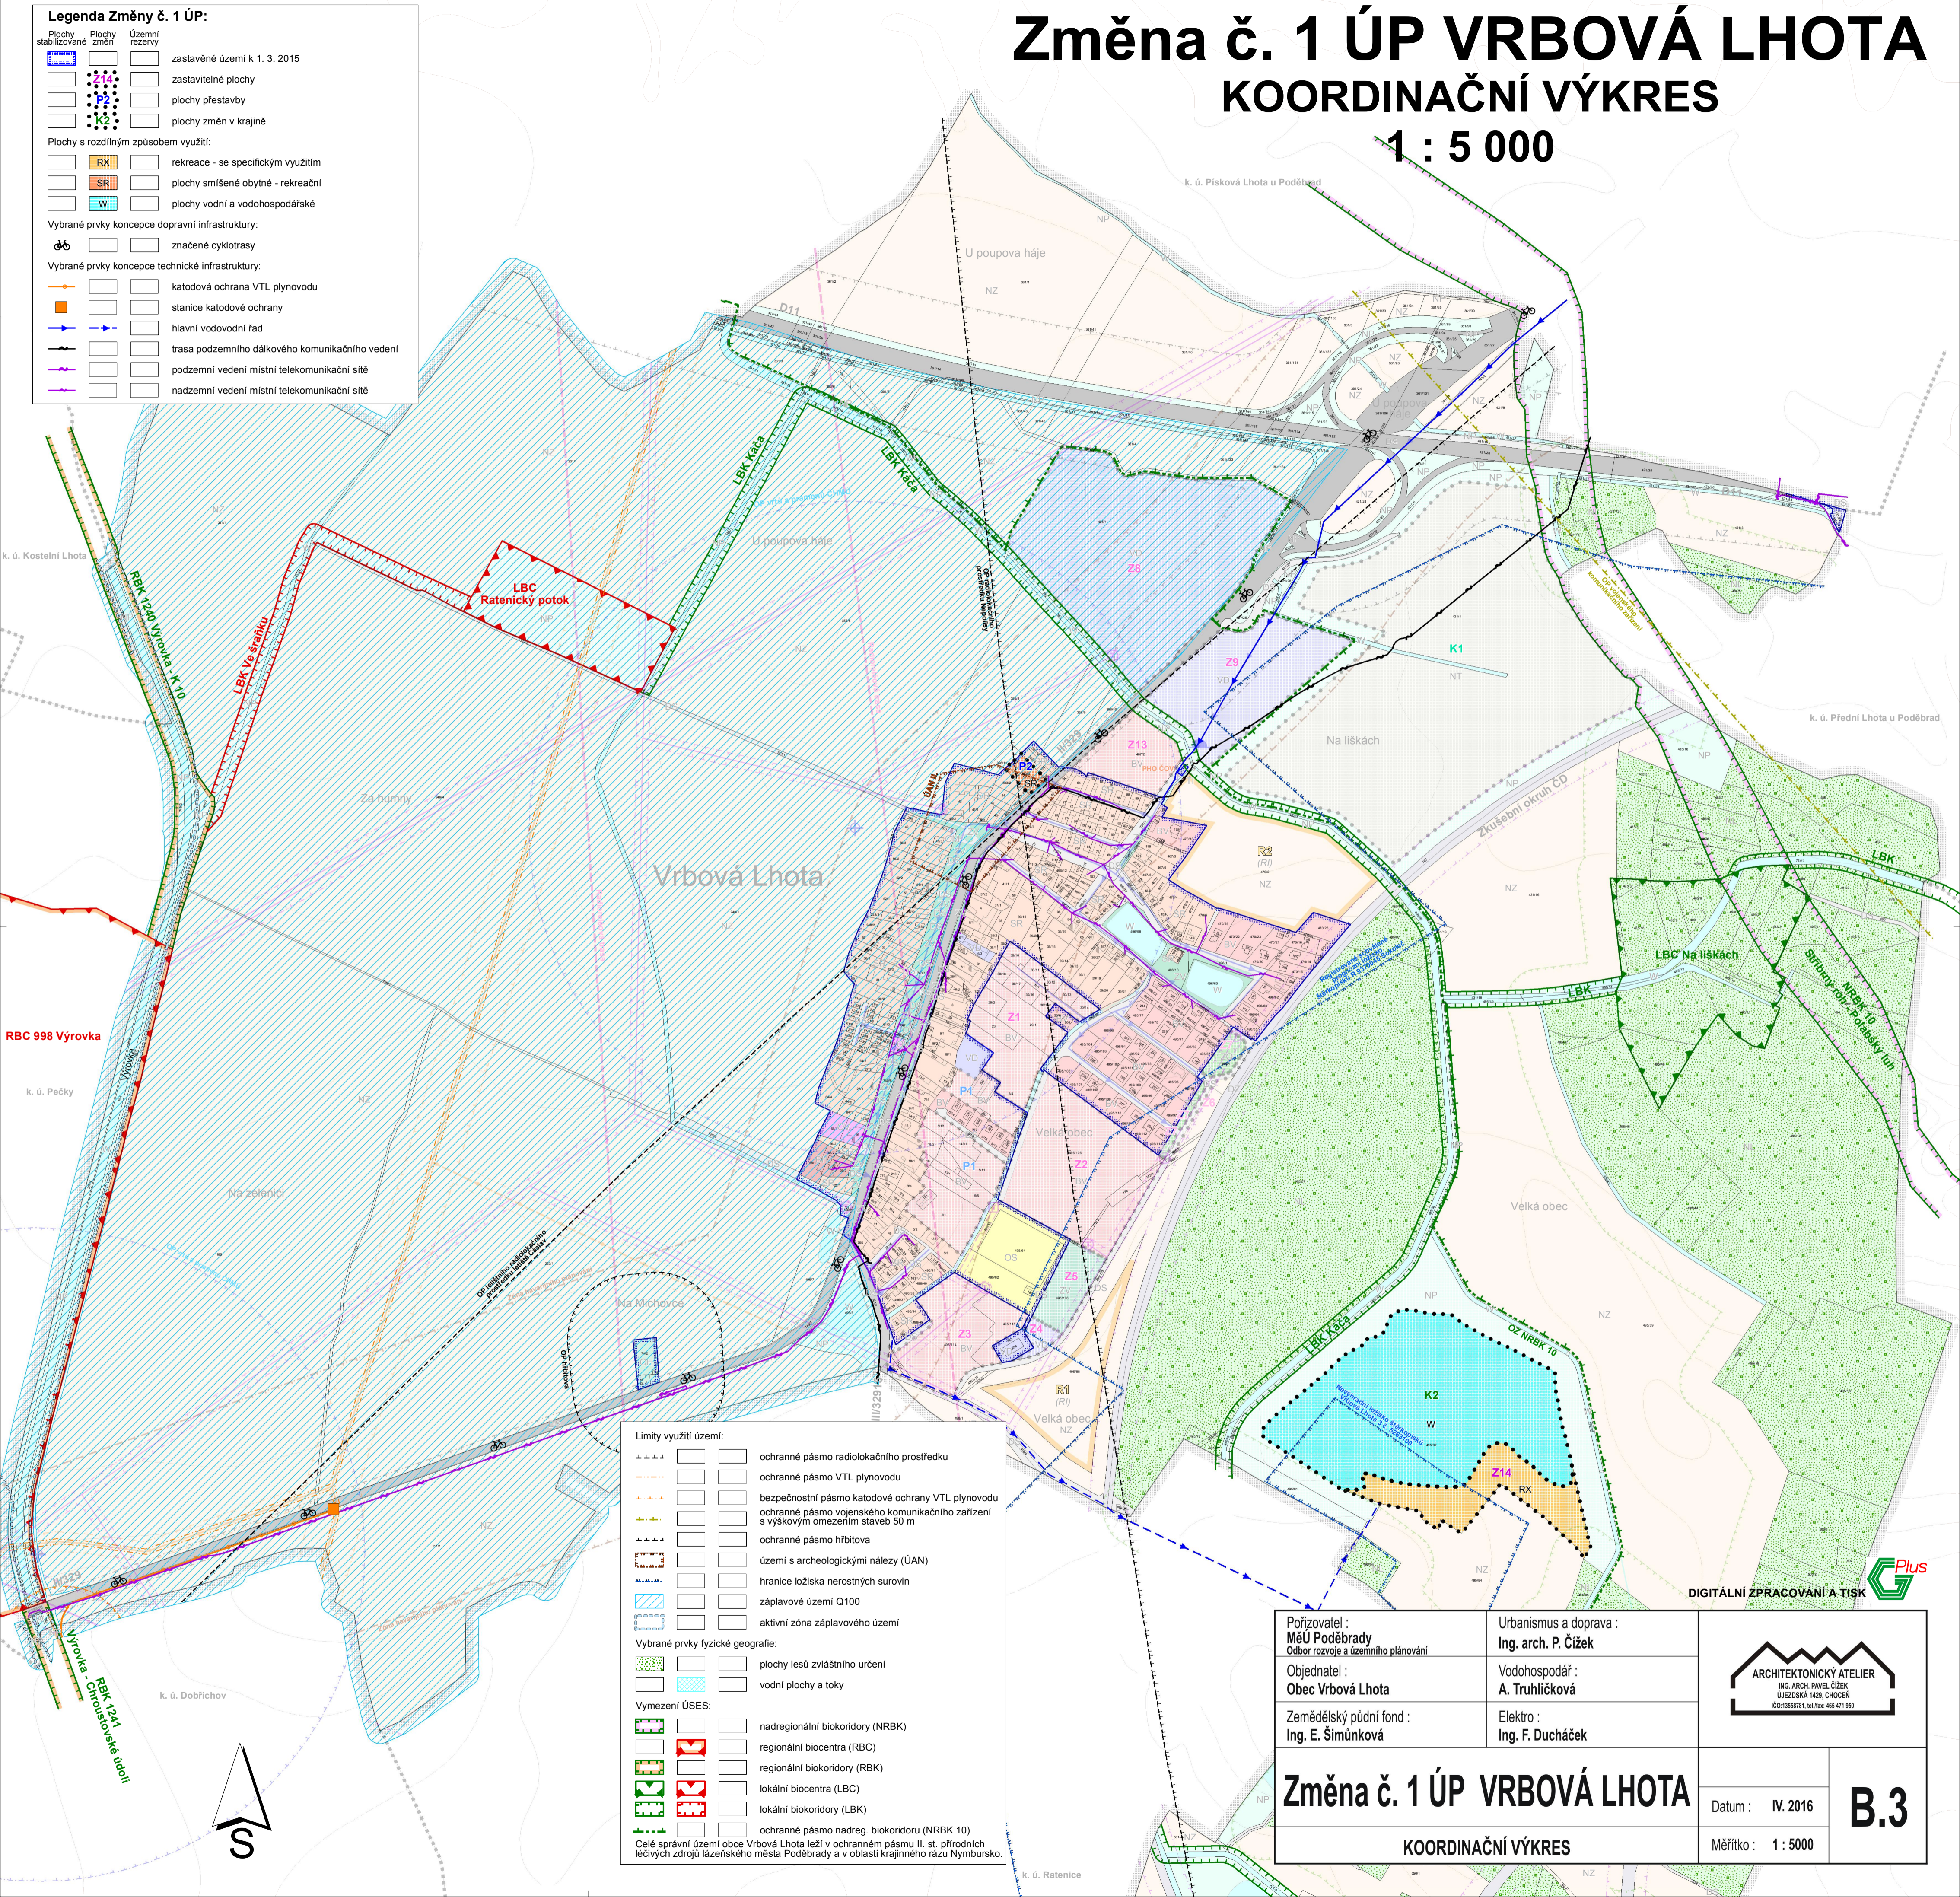

Limity využití území:

	ochranné pásmo radiolokačního prostředku
	ochranné pásmo VTL plynovodu
	bezpečnostní pásmo katodové ochrany VTL plynovodu
	ochranné pásmo vojenského komunikačního zařízení s výškovým omezením staveb 50 m
	ochranné pásmo hřbitova
	území s archeologickými nálezy (ÚAN)
	hranice ložiska nerostných surovin
	záplavové území Q100
	aktivní zóna záplavového území

Vybrané prvky fyzické geografie:

	plochy lesů zvláštního určení
	vodní plochy a toky

Vymezení ÚSES:

	nadregionální biokoridory (NRBK)
	regionální biocentra (RBC)
	regionální biokoridory (RBK)
	lokální biocentra (LBC)
	lokální biokoridory (LBK)
	ochranné pásmo nadreg. biokoridoru (NRBK 10)

Celé správní území obce Vrbová Lhota leží v ochranném pásmu II. st. přírodních léčivých zdrojů lázeňského města Poděbrady a v oblasti krajinného rázu Nymbursko.

Pořizovatel: MěÚ Poděbrady Obor rozvoje a územního plánování	Urbanismus a doprava: Ing. arch. P. Čížek	 ARCHITEKTONICKÝ ATÉLIER ING. ARCH. PAVEL ČÍZEK (VEJDESKÁ 1428, CHOČEN IČO:13558791, tel./fax: 465 471 959)
Objednatel: Obec Vrbová Lhota	Vodohospodář: A. Truhličková	
Zemědělský půdní fond: Ing. E. Šimůnková	Elektro: Ing. F. Ducháček	
<h2>Změna č. 1 ÚP VRBOVÁ LHOTA</h2> <h3>KOORDINAČNÍ VÝKRES</h3>		Datum : IV. 2016 Měřítko : 1 : 5000
		B.3



DIGITÁLNÍ ZPRACOVÁNÍ A TISK

