


# ÚP VRBOVÁ LHOTA

## VÝKRES KONCEPCE

### TECHNICKÉ INFRASTRUKTURY

#### 1 : 5 000

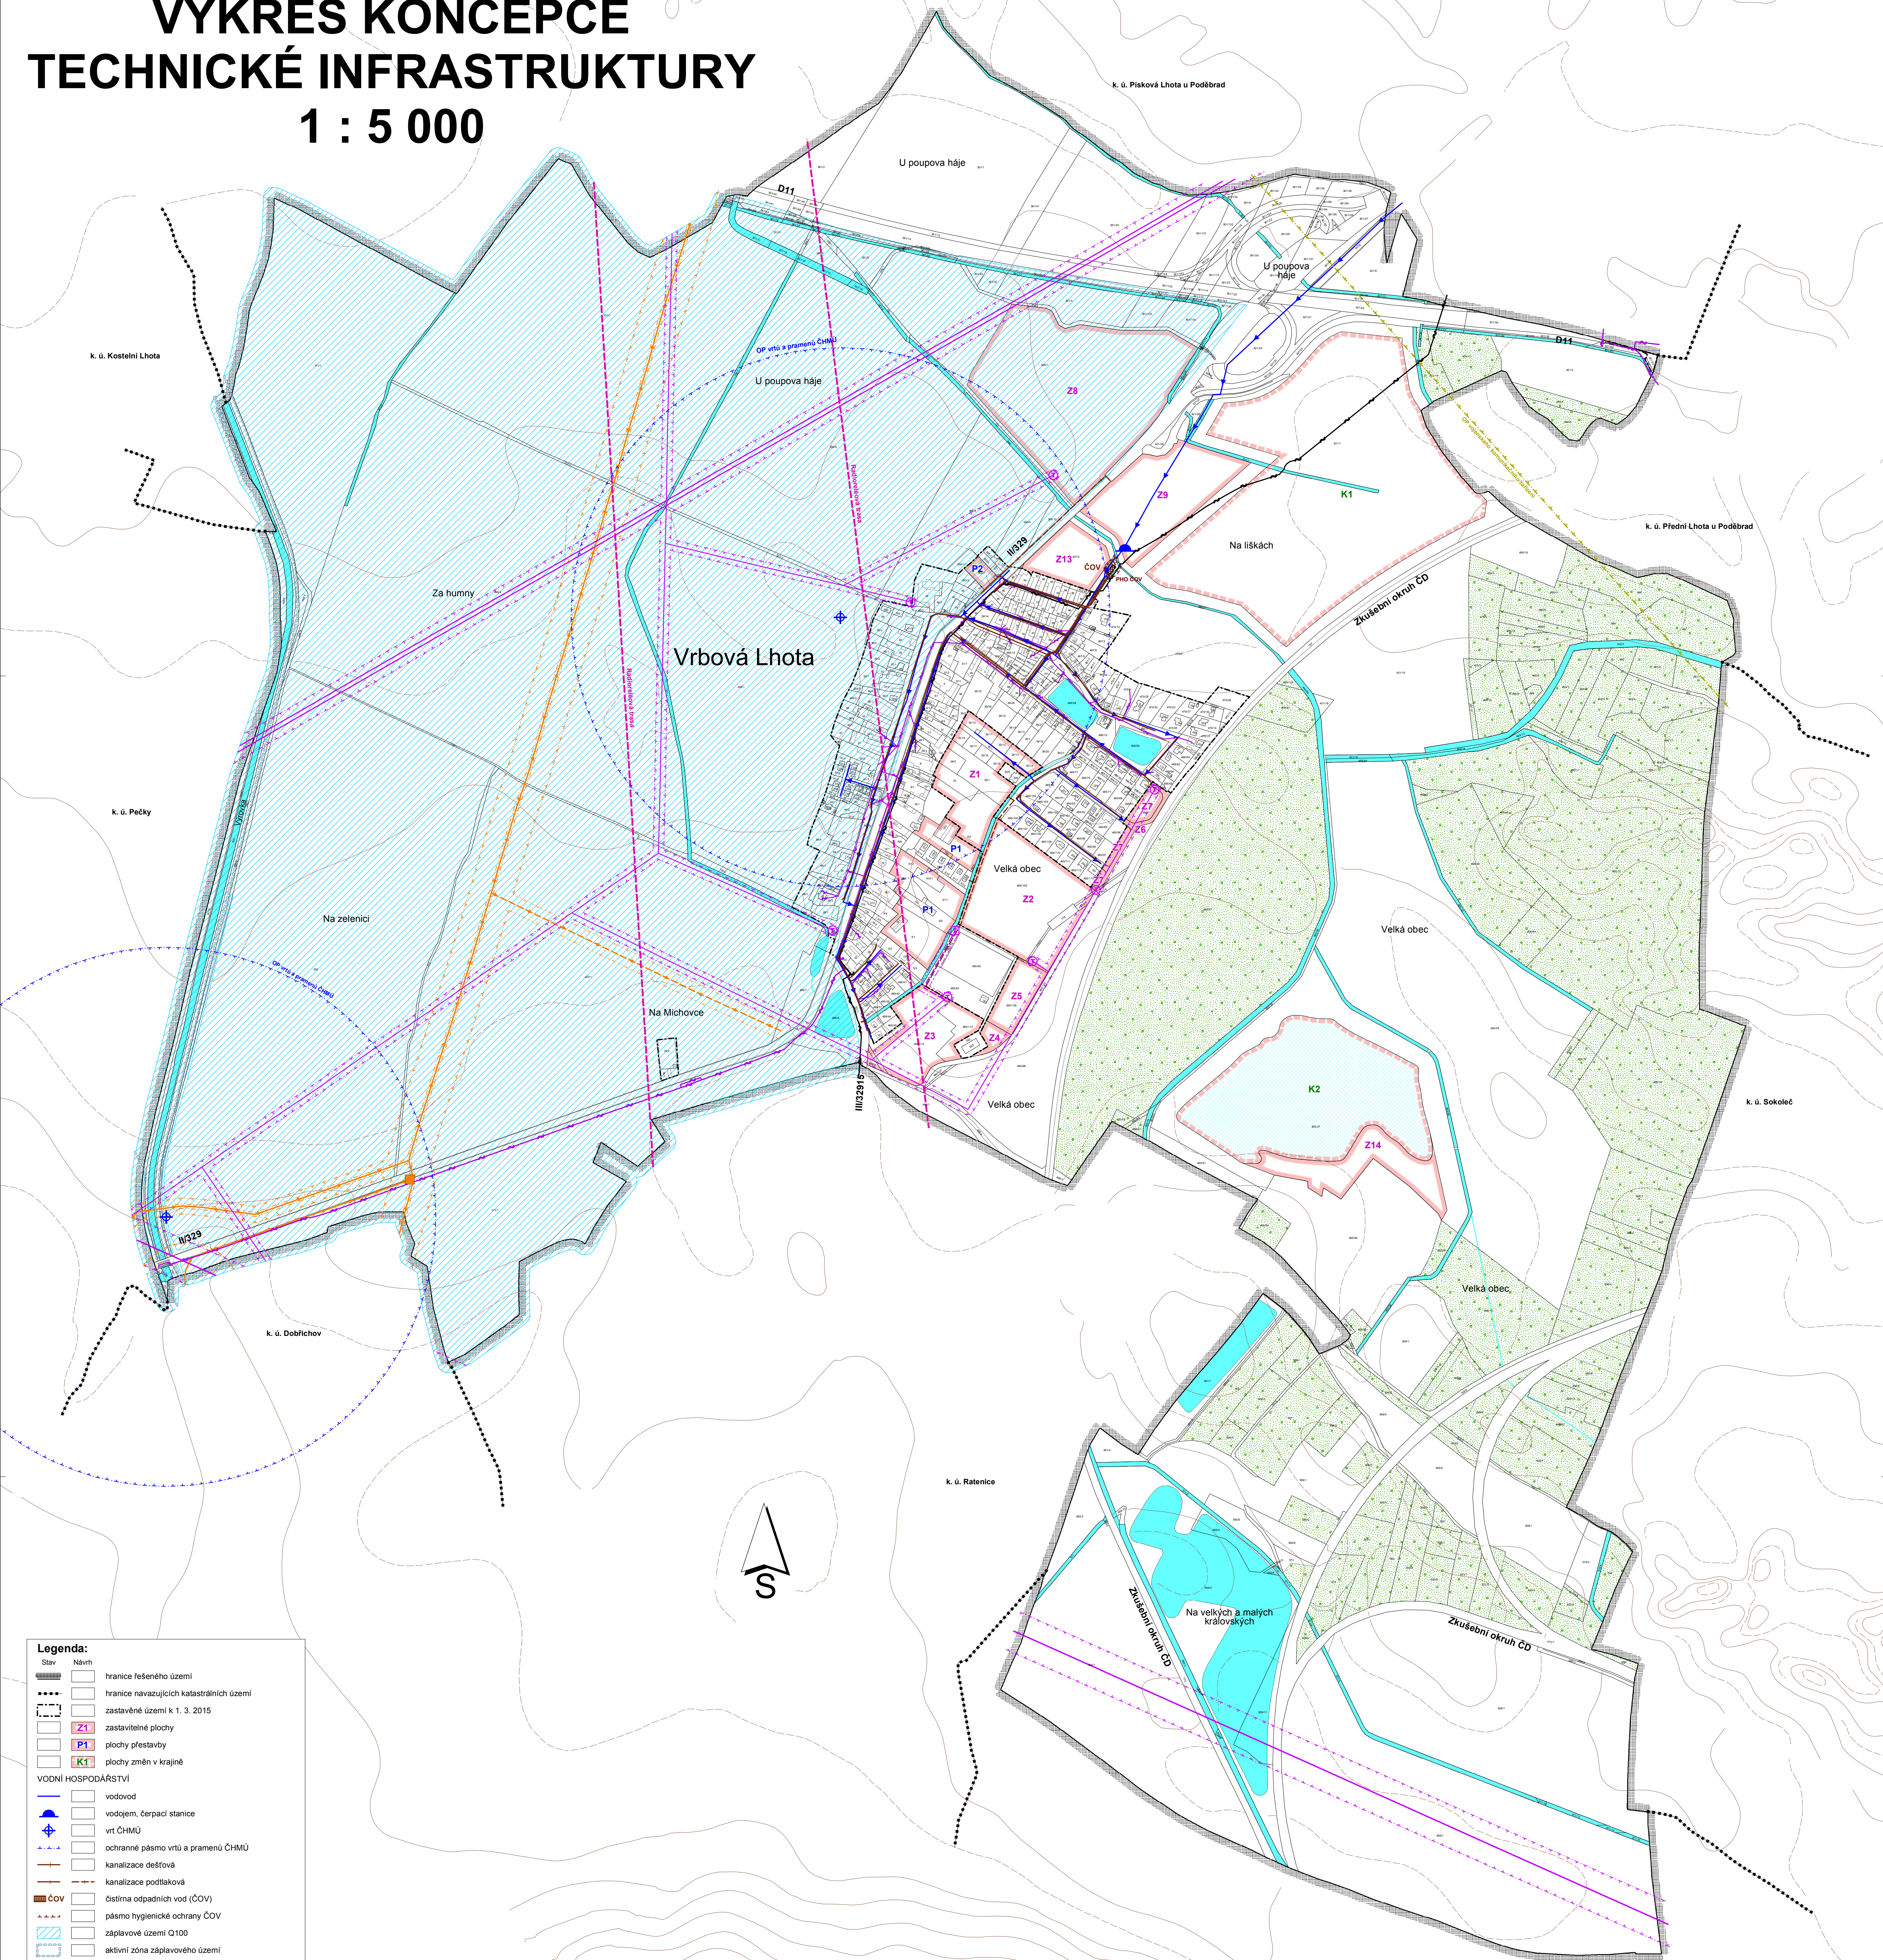

**Legenda:**

Slav	Návrh
[Symbol]	hranice řešeného území
[Symbol]	hranice navazujících katastrálních území
[Symbol]	zastavěné území k 1. 3. 2015
[Symbol]	zastavěné plochy
[Symbol]	plochy přestavby
[Symbol]	plochy změn v krajině
<b>VODNÍ HOSPODÁŘSTVÍ</b>	
[Symbol]	vodovod
[Symbol]	vodjem, čerpač. stanice
[Symbol]	vt ČHMÚ
[Symbol]	ochranné pásmo vtů a pramenů ČHMÚ
[Symbol]	kanalizace dešťová
[Symbol]	kanalizace podtlaková
[Symbol]	čistírna odpadních vod (ČOV)
[Symbol]	pásmo hygienické ochrany ČOV
[Symbol]	záplavové území Q100
[Symbol]	aktivní zóna záplavového území
<b>ELEKTROVODY, PLYN, TELEKOMUNIKACE</b>	
[Symbol]	trasa vrchního vedení VN, VVN
[Symbol]	ochranné pásmo vrchního vedení VN, VVN
[Symbol]	trafostanice
[Symbol]	trasa VTL plynovodu
[Symbol]	bezpečnostní pásmo VTL plynovodu
[Symbol]	ochranné pásmo VTL plynovodu
[Symbol]	katodová ochrana VTL plynovodu
[Symbol]	bezpečnostní pásmo katodové ochrany VTL plynovodu
[Symbol]	stanice katodové ochrany
[Symbol]	trasa podzemního dálkového komunikačního vedení
[Symbol]	podzemní vedení místní telekomunikační sítě
[Symbol]	nadzemní vedení místní telekomunikační sítě
[Symbol]	radioreléová trasa
[Symbol]	ochranné pásmo vojenského komunikačního zařízení s výškovým omezením staveb 50 m
[Symbol]	plochy lesů zvláštního určení
[Symbol]	vodní plochy a toky

Pořizovatel : <b>MěÚ Poděbrady</b> Odbor rozvoje a územního plánování	Urbanismus a doprava : Ing. arch. P. Čížek	
Objednatel : <b>Obec Vrbová Lhota</b>	Vodohospodář : A. Truhlíčková	
Zemědělský půdní fond : Ing. E. Šimůnková	Elektro : Ing. F. Ducháček	Datum : IV. 2016
<b>ÚP VRBOVÁ LHOTA</b> Právní stav po Změně č. 1 ÚP		<b>B.2b</b>
<b>VÝKRES KONCEPCE TECHNICKÉ INFRASTRUKTURY</b>		Měřítko : 1 : 5000

DIGITÁLNÍ ZPRACOVÁNÍ A TISK 