


# ÚP VRBOVÁ LHOTA

## KOORDINAČNÍ VÝKRES

### 1 : 5 000

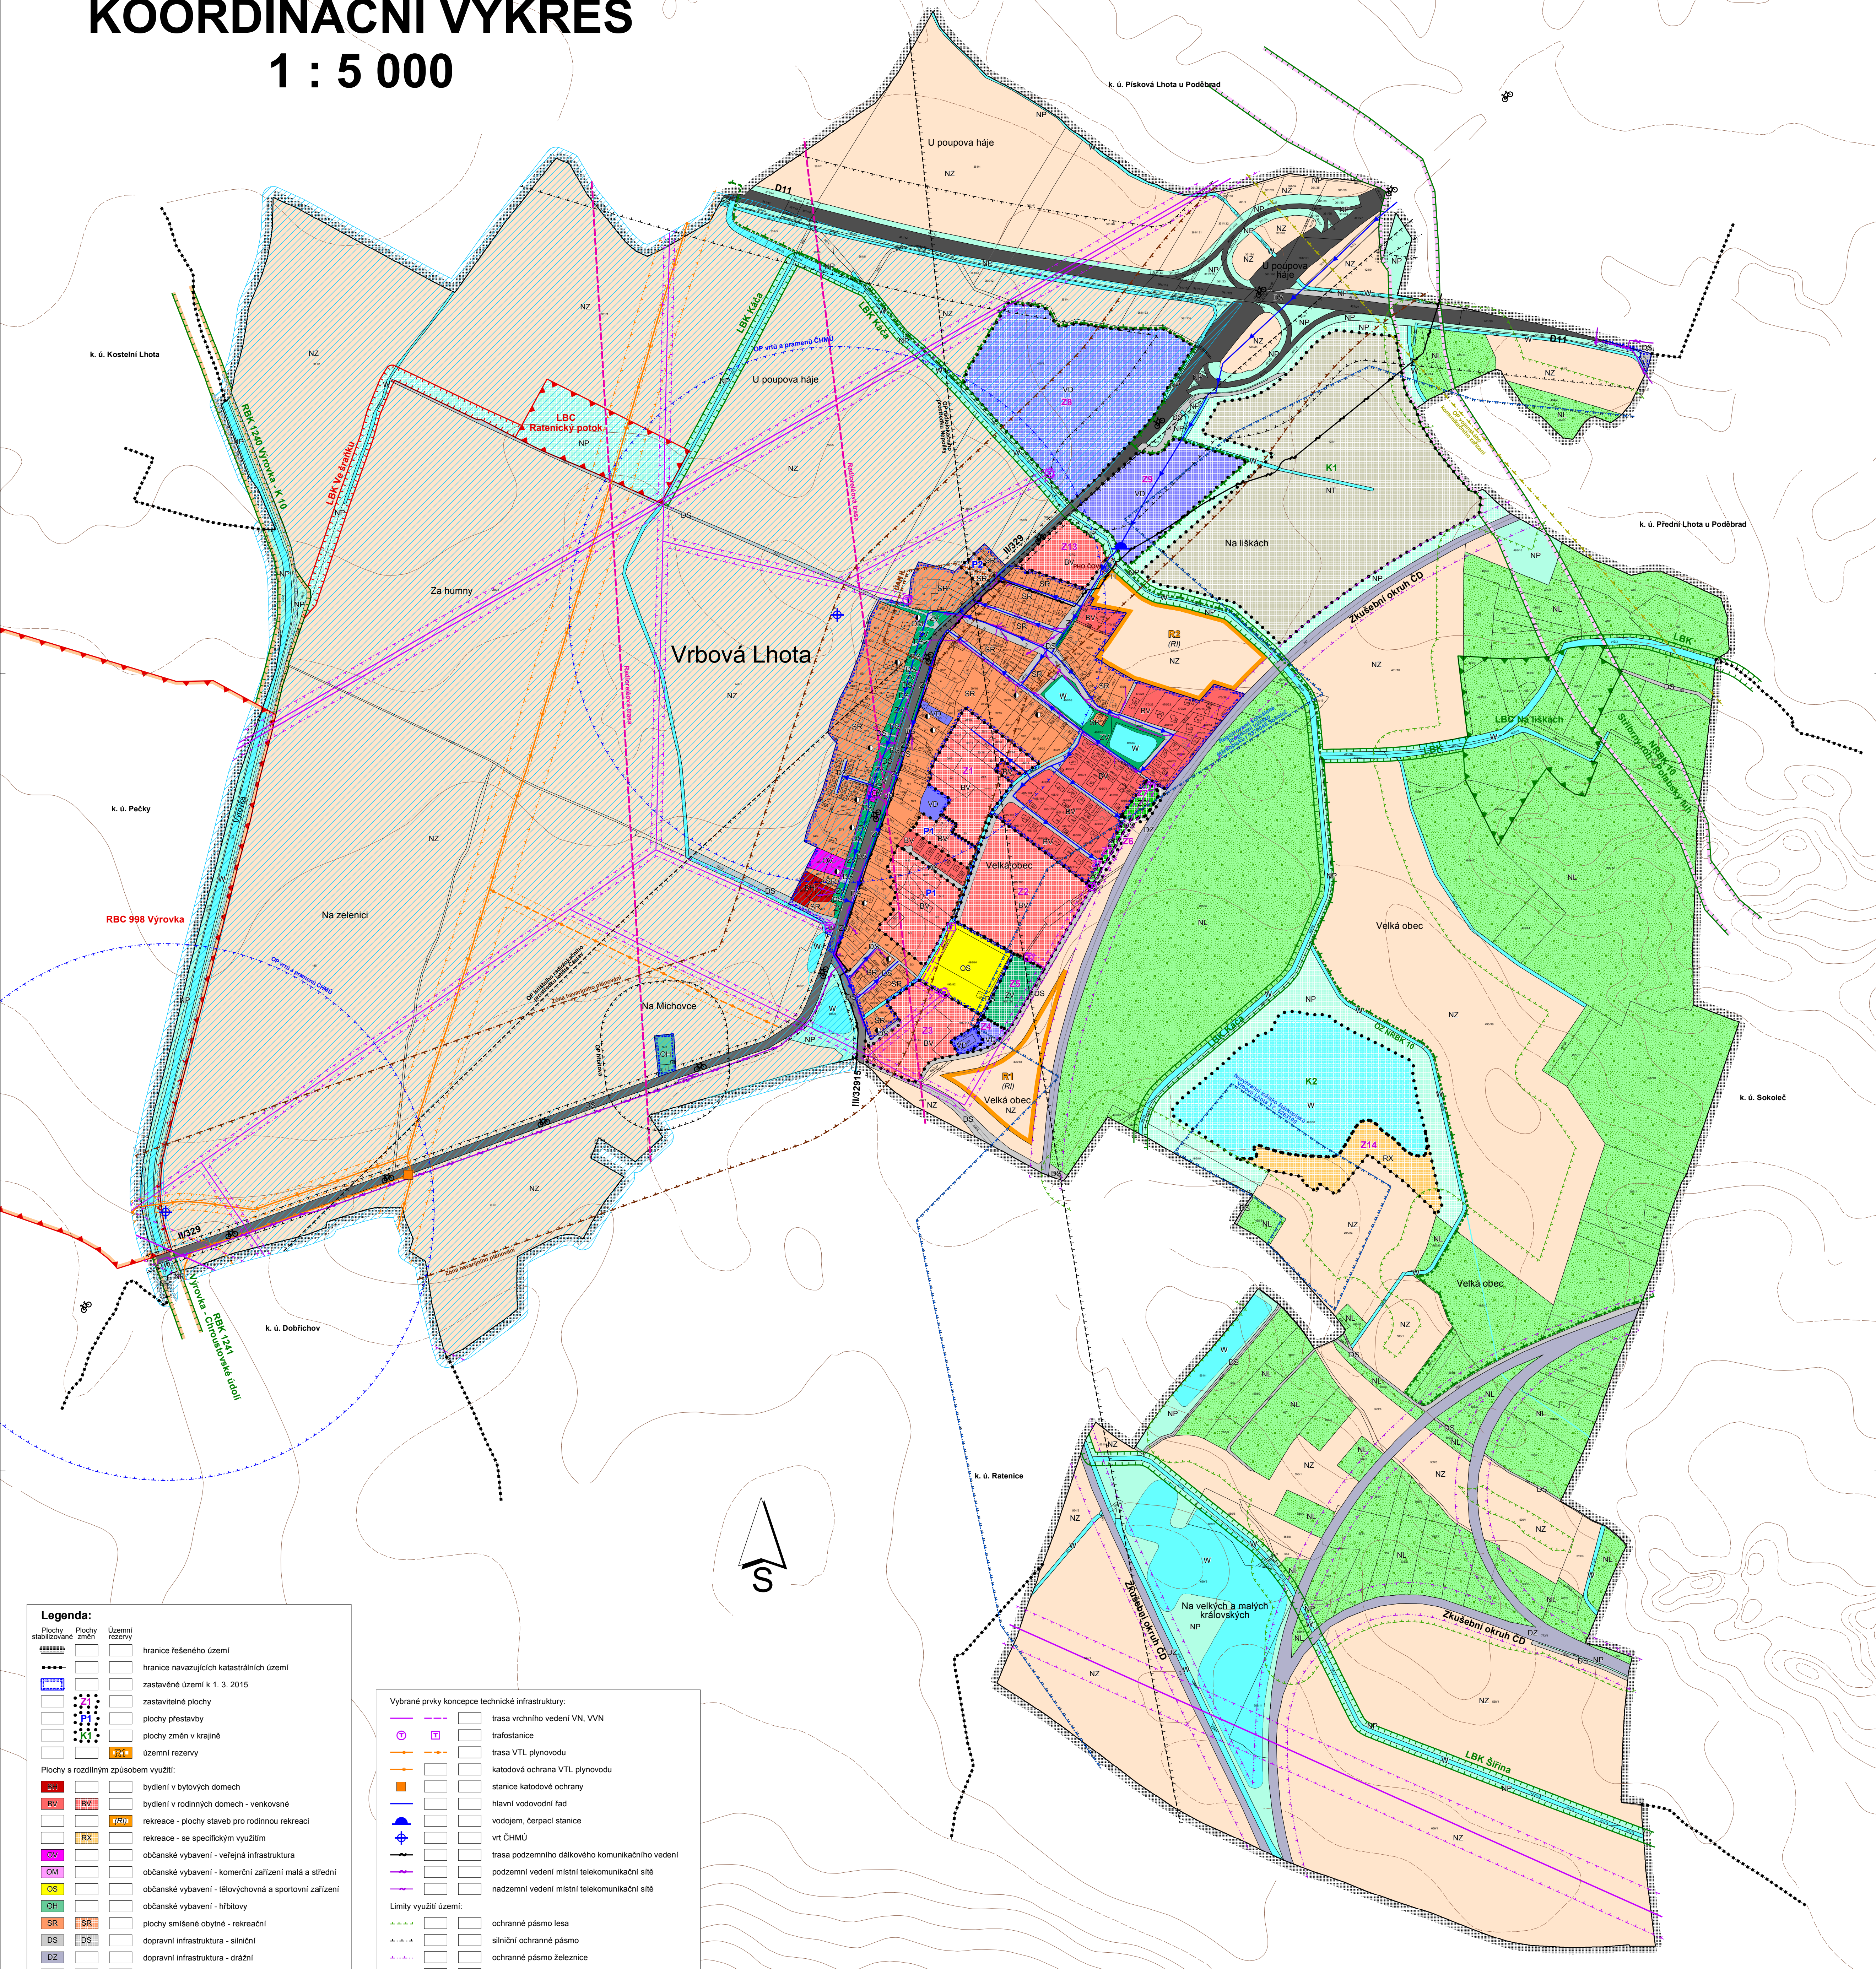

Vrbová Lhota

**Legenda:**

Plochy stabilizované	Plochy změny	Územní rezervy	hranice řešeného území
[Symbol]	[Symbol]	[Symbol]	hranice navazujících katastrálních území
[Symbol]	[Symbol]	[Symbol]	zastavěné území k 1. 3. 2015
[Symbol]	[Symbol]	[Symbol]	zastavěné plochy
[Symbol]	[Symbol]	[Symbol]	plochy přestavby
[Symbol]	[Symbol]	[Symbol]	plochy změny v krajině
[Symbol]	[Symbol]	[Symbol]	územní rezervy
Plochy s rozdílným způsobem využití:			
[Symbol]	[Symbol]	[Symbol]	bydlení v bytových domech
[Symbol]	[Symbol]	[Symbol]	bydlení v rodinných domech - venkovské
[Symbol]	[Symbol]	[Symbol]	rekreace - plochy staveb pro rodinnou rekreaci
[Symbol]	[Symbol]	[Symbol]	rekreace - se specifickým využitím
[Symbol]	[Symbol]	[Symbol]	občanské vybavení - veřejná infrastruktura
[Symbol]	[Symbol]	[Symbol]	občanské vybavení - komerční zařízení malá a střední
[Symbol]	[Symbol]	[Symbol]	občanské vybavení - tělocvičny a sportovní zařízení
[Symbol]	[Symbol]	[Symbol]	občanské vybavení - hřbitovy
[Symbol]	[Symbol]	[Symbol]	plochy smíšené obytné - rekreační
[Symbol]	[Symbol]	[Symbol]	dopravní infrastruktura - silniční
[Symbol]	[Symbol]	[Symbol]	dopravní infrastruktura - dráží
[Symbol]	[Symbol]	[Symbol]	technická infrastruktura - inženýrské sítě
[Symbol]	[Symbol]	[Symbol]	výroba a skladování - drobná a řemeslná výroba
[Symbol]	[Symbol]	[Symbol]	zeleň - na veřejných prostranstvích
[Symbol]	[Symbol]	[Symbol]	zeleň - ochranná a izolační
[Symbol]	[Symbol]	[Symbol]	plochy vodní a vodohospodářské
[Symbol]	[Symbol]	[Symbol]	plochy zemědělské
[Symbol]	[Symbol]	[Symbol]	plochy lesní
[Symbol]	[Symbol]	[Symbol]	plochy přírodní
[Symbol]	[Symbol]	[Symbol]	plochy těžby nerostů
[Symbol]	[Symbol]	[Symbol]	[Symbol]
Vybrané prvky koncepce dopravní infrastruktury:			
[Symbol]	[Symbol]	[Symbol]	dálnice D11
[Symbol]	[Symbol]	[Symbol]	kommunikace II. třídy
[Symbol]	[Symbol]	[Symbol]	kommunikace III. třídy
[Symbol]	[Symbol]	[Symbol]	kommunikace místní a obslužné
[Symbol]	[Symbol]	[Symbol]	železnice - zkušební okruh CD
[Symbol]	[Symbol]	[Symbol]	značené cyklotrasy

**Vybrané prvky koncepce technické infrastruktury:**

[Symbol]	[Symbol]	trasa vrchního vedení VN, VVN
[Symbol]	[Symbol]	trafostanice
[Symbol]	[Symbol]	trasa VTL plynovodu
[Symbol]	[Symbol]	katodová ochrana VTL plynovodu
[Symbol]	[Symbol]	stanice katodové ochrany
[Symbol]	[Symbol]	hlavní vodovodní řad
[Symbol]	[Symbol]	vodojem, čerpačí stanice
[Symbol]	[Symbol]	vrt ČHMÚ
[Symbol]	[Symbol]	trasa podzemního dálkového komunikačního vedení
[Symbol]	[Symbol]	podzemní vedení místní telekomunikační sítě
[Symbol]	[Symbol]	nadzemní vedení místní telekomunikační sítě
<b>Limity využití území:</b>		
[Symbol]	[Symbol]	ochranné pásmo lesa
[Symbol]	[Symbol]	silniční ochranné pásmo
[Symbol]	[Symbol]	ochranné pásmo železnice
[Symbol]	[Symbol]	ochranné pásmo radiolokačního prostředku
[Symbol]	[Symbol]	ochranné pásmo vrchního vedení VN, VVN
[Symbol]	[Symbol]	bezpečnostní pásmo VTL plynovodu
[Symbol]	[Symbol]	ochranné pásmo VTL plynovodu
[Symbol]	[Symbol]	bezpečnostní pásmo katodové ochrany VTL plynovodu
[Symbol]	[Symbol]	ochranné pásmo vrtů a pramenů ČHMÚ
[Symbol]	[Symbol]	pásmo hygienické ochrany ČOV
[Symbol]	[Symbol]	ochranné pásmo vojenského komunikačního zařízení s výškovým omezením staveb 50 m
[Symbol]	[Symbol]	ochranné pásmo hřbitova
[Symbol]	[Symbol]	území s archeologickými nálezy (ÚAN)
[Symbol]	[Symbol]	hranice ložiska nerostných surovin
[Symbol]	[Symbol]	záplavové území Q100
[Symbol]	[Symbol]	aktivní zóna záplavového území
[Symbol]	[Symbol]	radioreléová trasa
[Symbol]	[Symbol]	ochranné pásmo nadregionální biokoridory (NRBK 10)
[Symbol]	[Symbol]	zóna havarijního plánování
[Symbol]	[Symbol]	rozšíření krytý CO

**Vybrané prvky fyzické geografie:**

[Symbol]	[Symbol]	plochy lesů zvláštního určení
[Symbol]	[Symbol]	vodní plochy a toky
<b>Vymezení ÚSES:</b>		
[Symbol]	[Symbol]	nadregionální biokoridory (NRBK)
[Symbol]	[Symbol]	regionální biocentra (RBC)
[Symbol]	[Symbol]	regionální biokoridory (RBK)
[Symbol]	[Symbol]	lokální biocentra (LBC)
[Symbol]	[Symbol]	lokální biokoridory (LBK)
[Symbol]	[Symbol]	ochranné pásmo nadregionální biokoridory (NRBK 10)

Celé správní území obce Vrbová Lhota leží v ochranném pásmu II. st. přírodních léčivých zdrojů lázeňského města Poděbrady a v oblasti krajinného rázu Nymbursko.

Pořizovatel: <b>MěÚ Poděbrady</b> Odbor rozvoje a územního plánování	Urbanismus a doprava: Ing. arch. P. Čížek	
Objednatel: <b>Obec Vrbová Lhota</b>	Vodohospodář: <b>A. Truhlíčková</b>	
Zemědělský půdní fond: Ing. E. Šimůnková	Elektro: Ing. F. Ducháček	<b>ÚP VRBOVÁ LHOTA</b> Právní stav po Změně č. 1 ÚP <b>KOORDINAČNÍ VÝKRES</b>
Datum: IV. 2016		<b>B.3</b> Měřítko: 1 : 5000

DIGITÁLNÍ ZPRACOVÁNÍ A TISK