


# Změna č. 1 ÚP VRBOVÁ LHOTA

## VÝKRES KONCEPCE TECHNICKÉ INFRASTRUKTURY

K. ú. Písková Lhota u Poděbrad

### 1 : 5 000

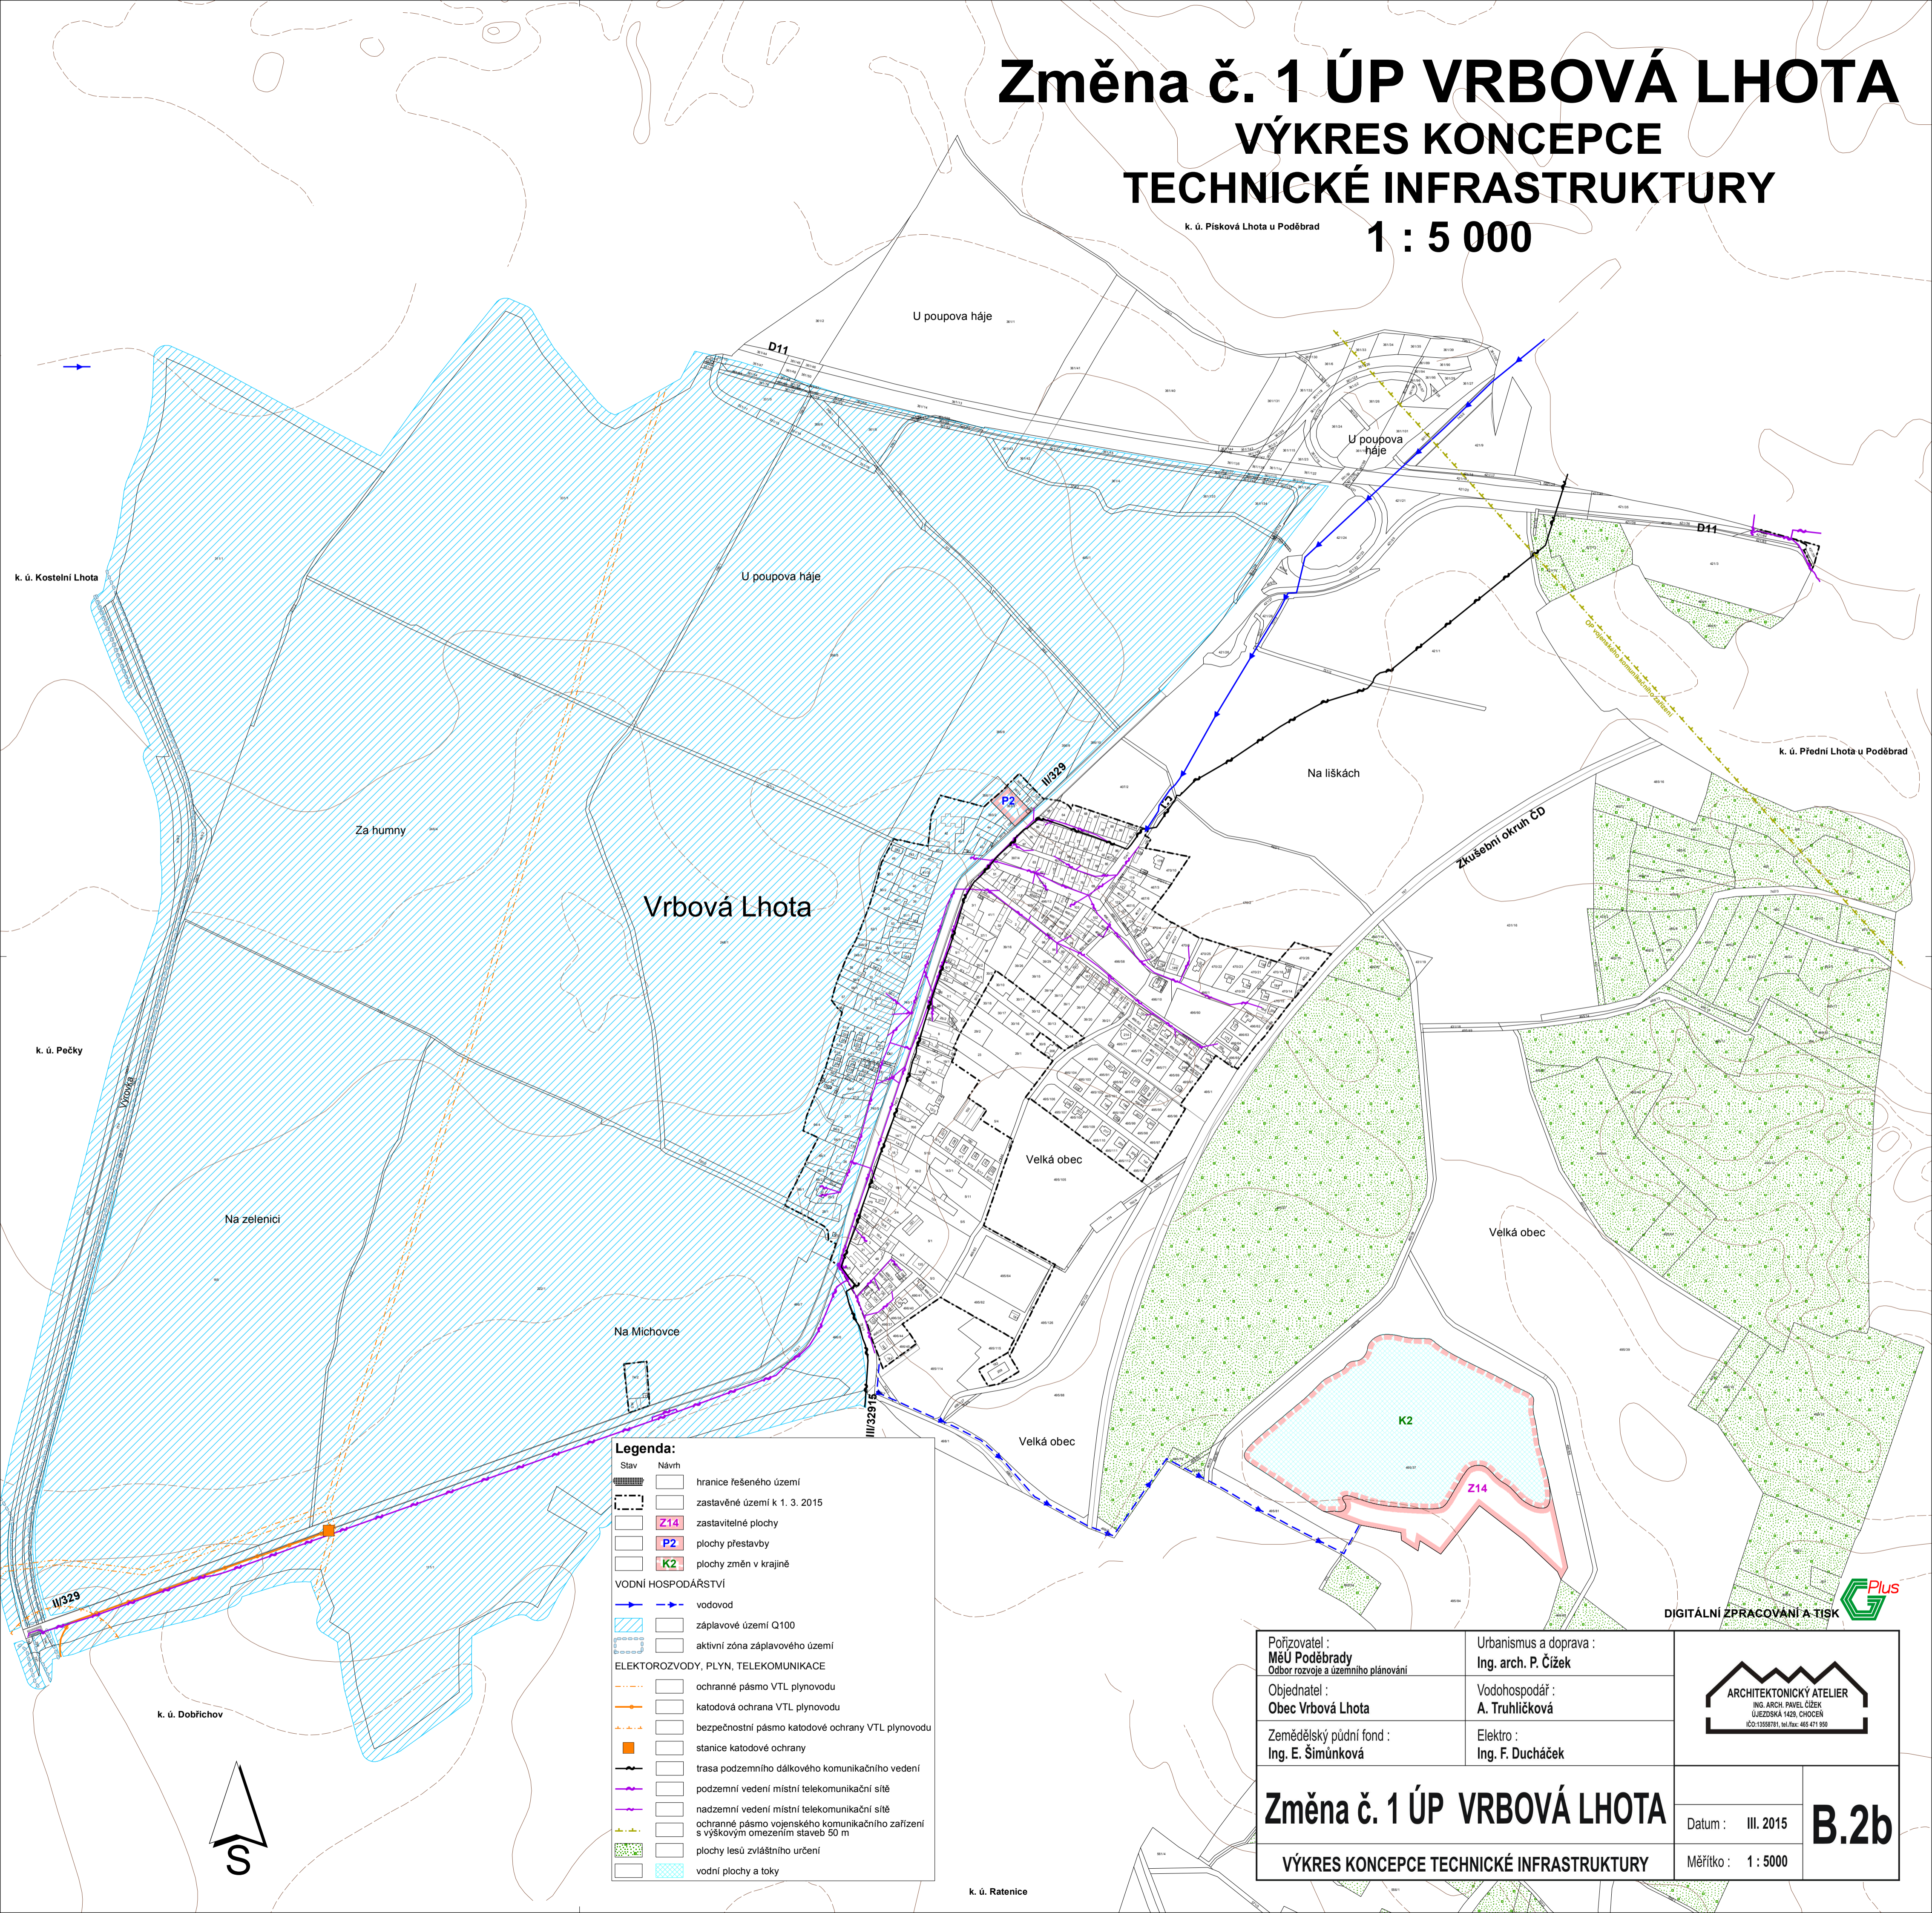

**Legenda:**

	Stav		Návrh
	hranice řešeného území		zastavitelné území k 1. 3. 2015
	Z14		P2
	zastavitelné plochy		plochy přestavby
	plochy přestavby		plochy změn v krajině
<b>VODNÍ HOSPODÁŘSTVÍ</b>			
	vodovod		záplavové území Q100
	záplavové území Q100		aktivní zóna záplavového území
<b>ELEKTOROZVODY, PLYN, TELEKOMUNIKACE</b>			
	ochranné pásmo VTL plynovodu		katodová ochrana VTL plynovodu
	katodová ochrana VTL plynovodu		bezpečnostní pásmo katodové ochrany VTL plynovodu
	bezpečnostní pásmo katodové ochrany VTL plynovodu		stanice katodové ochrany
	trasa podzemního dálkového komunikačního vedení		podzemní vedení místní telekomunikační sítě
	podzemní vedení místní telekomunikační sítě		nadzemní vedení místní telekomunikační sítě
	nadzemní vedení místní telekomunikační sítě		ochranné pásmo vojenského komunikačního zařízení s výškovým omezením staveb 50 m
	ochranné pásmo vojenského komunikačního zařízení s výškovým omezením staveb 50 m		plochy lesů zvláštního určení
	plochy lesů zvláštního určení		vodní plochy a toky
	vodní plochy a toky		

Pořizovatel : <b>MěÚ Poděbrady</b> Odbor rozvoje a územního plánování	Urbanismus a doprava : Ing. arch. P. Čížek	
Objednatel : <b>Obec Vrbová Lhota</b>	Vodohospodář : A. Truhlíčková	
Zemědělský půdní fond : Ing. E. Šimůnková	Elektro : Ing. F. Ducháček	
<b>Změna č. 1 ÚP VRBOVÁ LHOTA</b>		Datum : III. 2015
VÝKRES KONCEPCE TECHNICKÉ INFRASTRUKTURY		Měřítko : 1 : 5000
		<b>B.2b</b>

DIGITÁLNÍ ZPRACOVÁNÍ A TISK