


Změna č. 1 ÚP VRBOVÁ LHOTA

KOORDINAČNÍ VÝKRES

1 : 5 000

Legenda Změny č. 1 ÚP:

			zastavěné území k 1. 3. 2015
			zastavitelné plochy
			rekreace - se specifickým využitím
			plochy smíšené obytné - rekreační
			plochy vodní a vodohospodářské

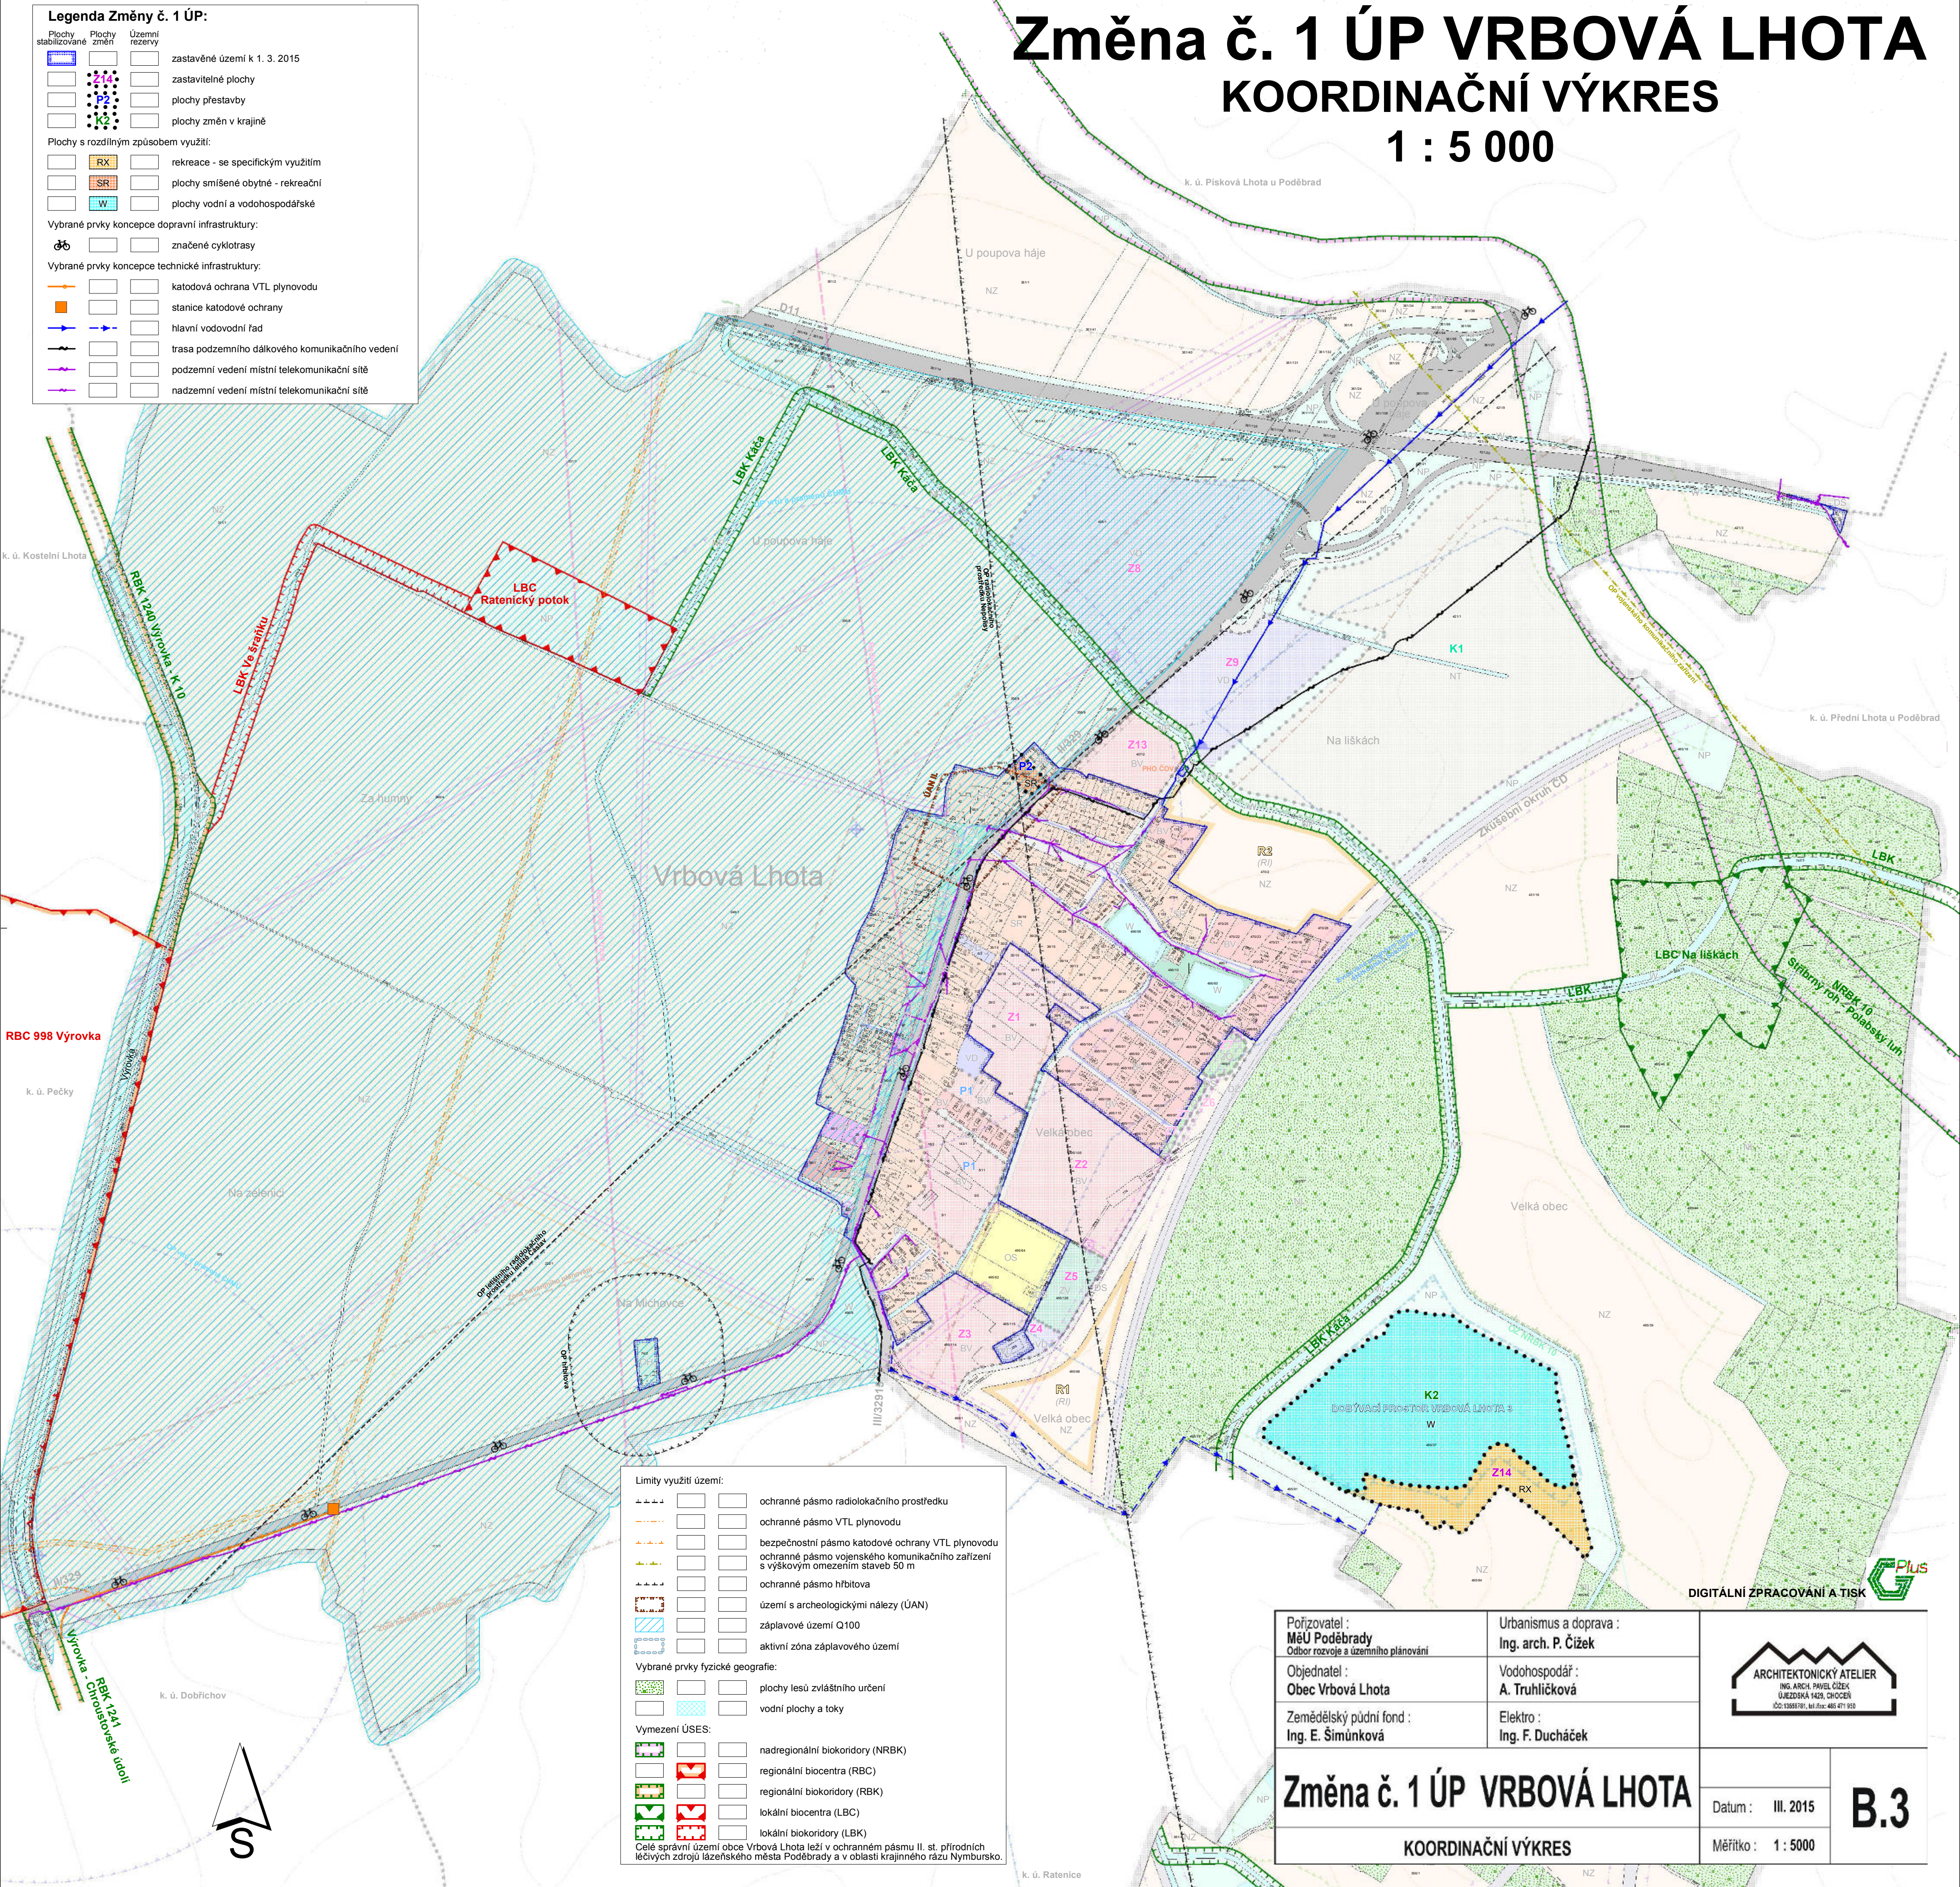

Limity využití území:

	ochranné pásmo radiolokačního prostředku
	ochranné pásmo VTL plynovodu
	bezpečnostní pásmo katodové ochrany VTL plynovodu
	ochranné pásmo vojenského komunikačního zařízení s výškovým omezením staveb 50 m
	ochranné pásmo hřbitova
	území s archeologickými nálezy (ÚAN)
	záplavové území Q100
	aktivní zóna záplavového území

Vybrané prvky fyzické geografie:

	plochy lesů zvláštního určení
	vodní plochy a toky

Vymezení ÚSES:

	nadregionální biokoridory (NRBK)
	regionální biocentra (RBC)
	regionální biokoridory (RBK)
	lokální biocentra (LBC)
	lokální biokoridory (LBK)

Celé správní území obce Vrbová Lhota leží v ochranném pásmu II. st. přírodních léčivých zdrojů lázeňského města Poděbrady a v oblasti krajinného rázu Nymbursko.

Pořizovatel: MěÚ Poděbrady Odbor rozvoje a územního plánování	Urbanismus a doprava: Ing. arch. P. Čížek	
Objednatel: Obec Vrbová Lhota	Vodohospodář: A. Truhličková	
Zemědělský půdní fond: Ing. E. Šimůnková	Elektro: Ing. F. Ducháček	
<h2>Změna č. 1 ÚP VRBOVÁ LHOTA</h2> <p>KOORDINAČNÍ VÝKRES</p>		<p>Datum: III. 2015</p> <p>Měřítko: 1 : 5000</p>
		B.3

