


Změna č. 1 ÚP VRBOVÁ LHOTA

VÝKRES KONCEPCE TECHNICKÉ INFRASTRUKTURY

K. ú. Písková Lhota u Poděbrad

1 : 5 000

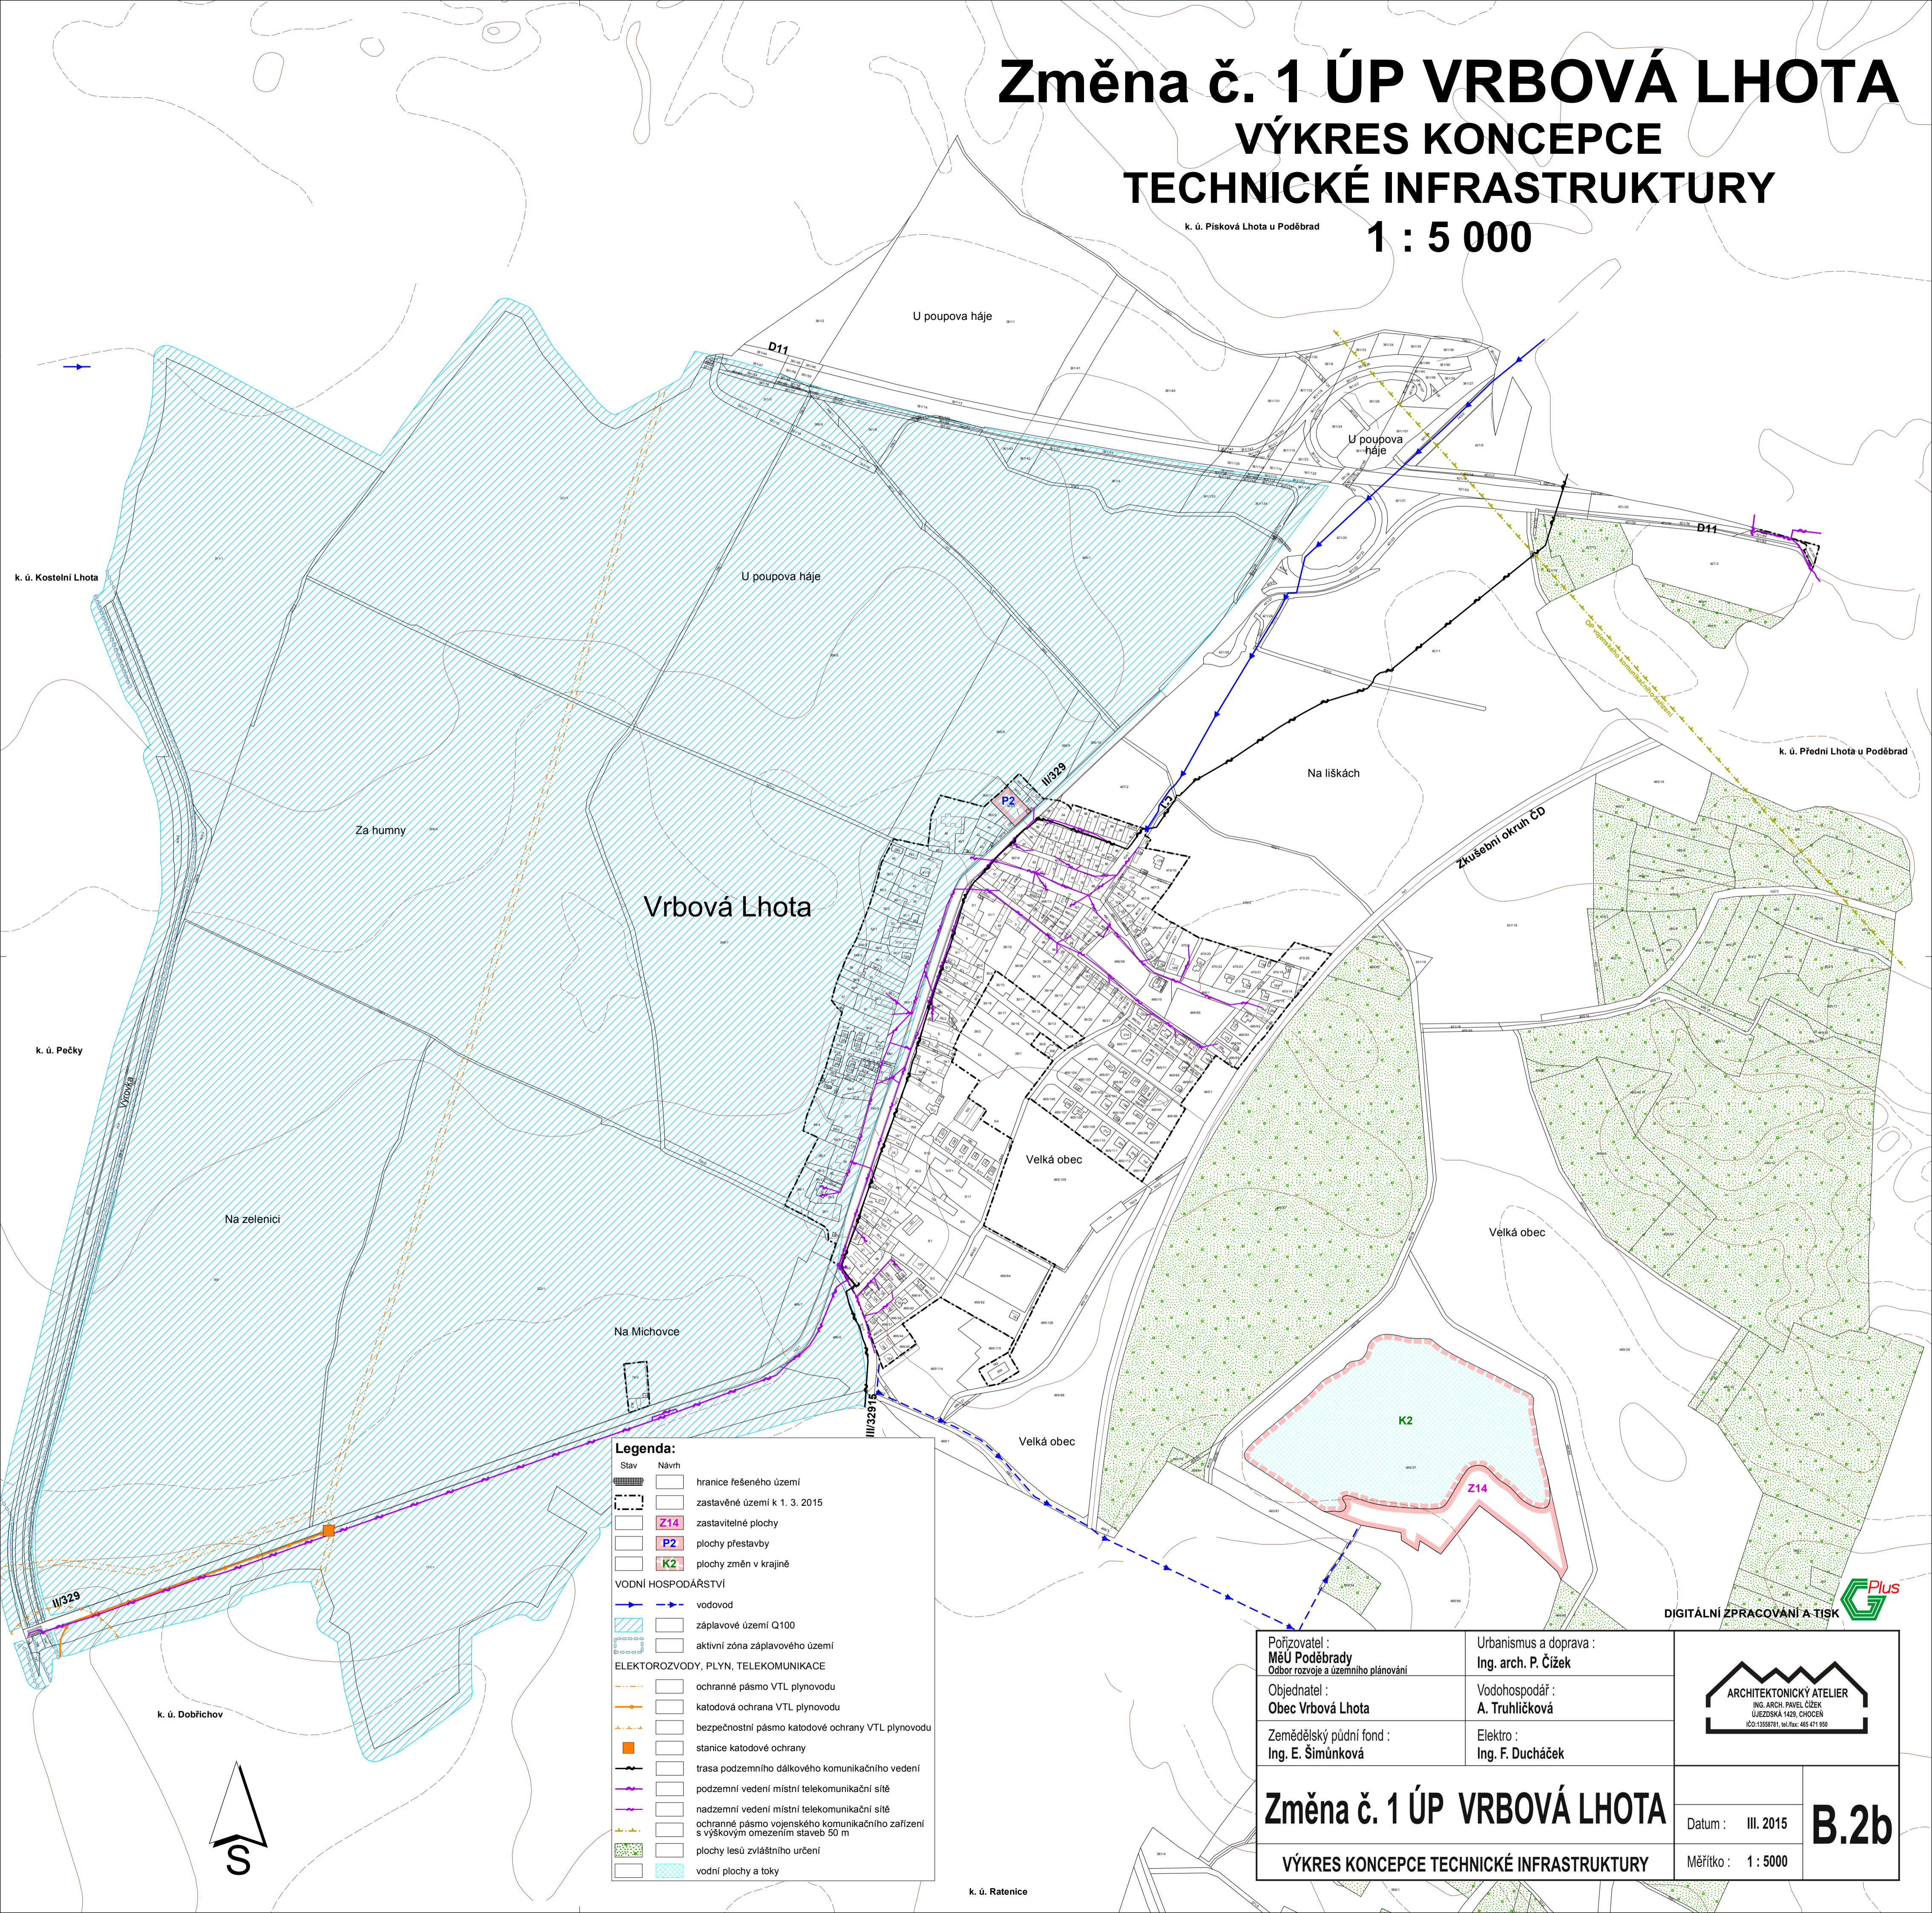


Legenda:

	Stav		Návrh
	hranice řešeného území		zastavěné území k 1. 3. 2015
	Z14		zastavitelné plochy
	P2		plochy přestavby
	K2		plochy změn v krajině
VODNÍ HOSPODÁŘSTVÍ			
	vodovod		záplavové území Q100
	zplavové území Q100		aktivní zóna záplavového území
ELEKTROZVODY, PLYN, TELEKOMUNIKACE			
	ochranné pásmo VTL plynovodu		katodová ochrana VTL plynovodu
	bezpečnostní pásmo katodové ochrany VTL plynovodu		stanice katodové ochrany
	trasa podzemního dálkového komunikačního vedení		podzemní vedení místní telekomunikační sítě
	nadzemní vedení místní telekomunikační sítě		ochranné pásmo vojenského komunikačního zařízení s výškovým omezením staveb 50 m
	plochy lesů zvláštního určení		vodní plochy a toky

Pořizovatel : MěÚ Poděbrady Odbor rozvoje a územního plánování	Urbanismus a doprava : Ing. arch. P. Čížek	
Objednatel : Obec Vrbová Lhota	Vodohospodář : A. Truhlíčková	
Zemědělský půdní fond : Ing. E. Šimůnková	Elektro : Ing. F. Ducháček	
Změna č. 1 ÚP VRBOVÁ LHOTA		Datum : III. 2015
VÝKRES KONCEPCE TECHNICKÉ INFRASTRUKTURY		Měřítko : 1 : 5000
		B.2b

DIGITÁLNÍ ZPRACOVÁNÍ A TISK

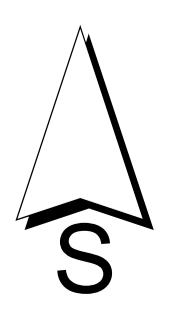

k. ú. Ratenice