

Změna č. 1 ÚP VRBOVÁ LHOTA

KOORDINAČNÍ VÝKRES

1 : 5 000

Legenda Změny č. 1 ÚP:

			zastavěné území k 1. 3. 2015
			zastavitelné plochy
			plochy přestavby
			plochy změn v krajině

Plochy s rozdílným způsobem využití:


			rekreace - se specifickým využitím
			plochy smíšené obytné - rekreační
			plochy vodní a vodohospodářské

Vybrané prvky koncepce dopravní infrastruktury:

		značené cyklotrasy
--	--	--------------------

Vybrané prvky koncepce technické infrastruktury:

katodová ochrana VTL plynovodu	stanice katodové ochrany	hlavní vodovodní řad	trasa podzemního dálkového komunikačního vedení	podzemní vedení místní telekomunikační sítě	nadzemní vedení místní telekomunikační sítě

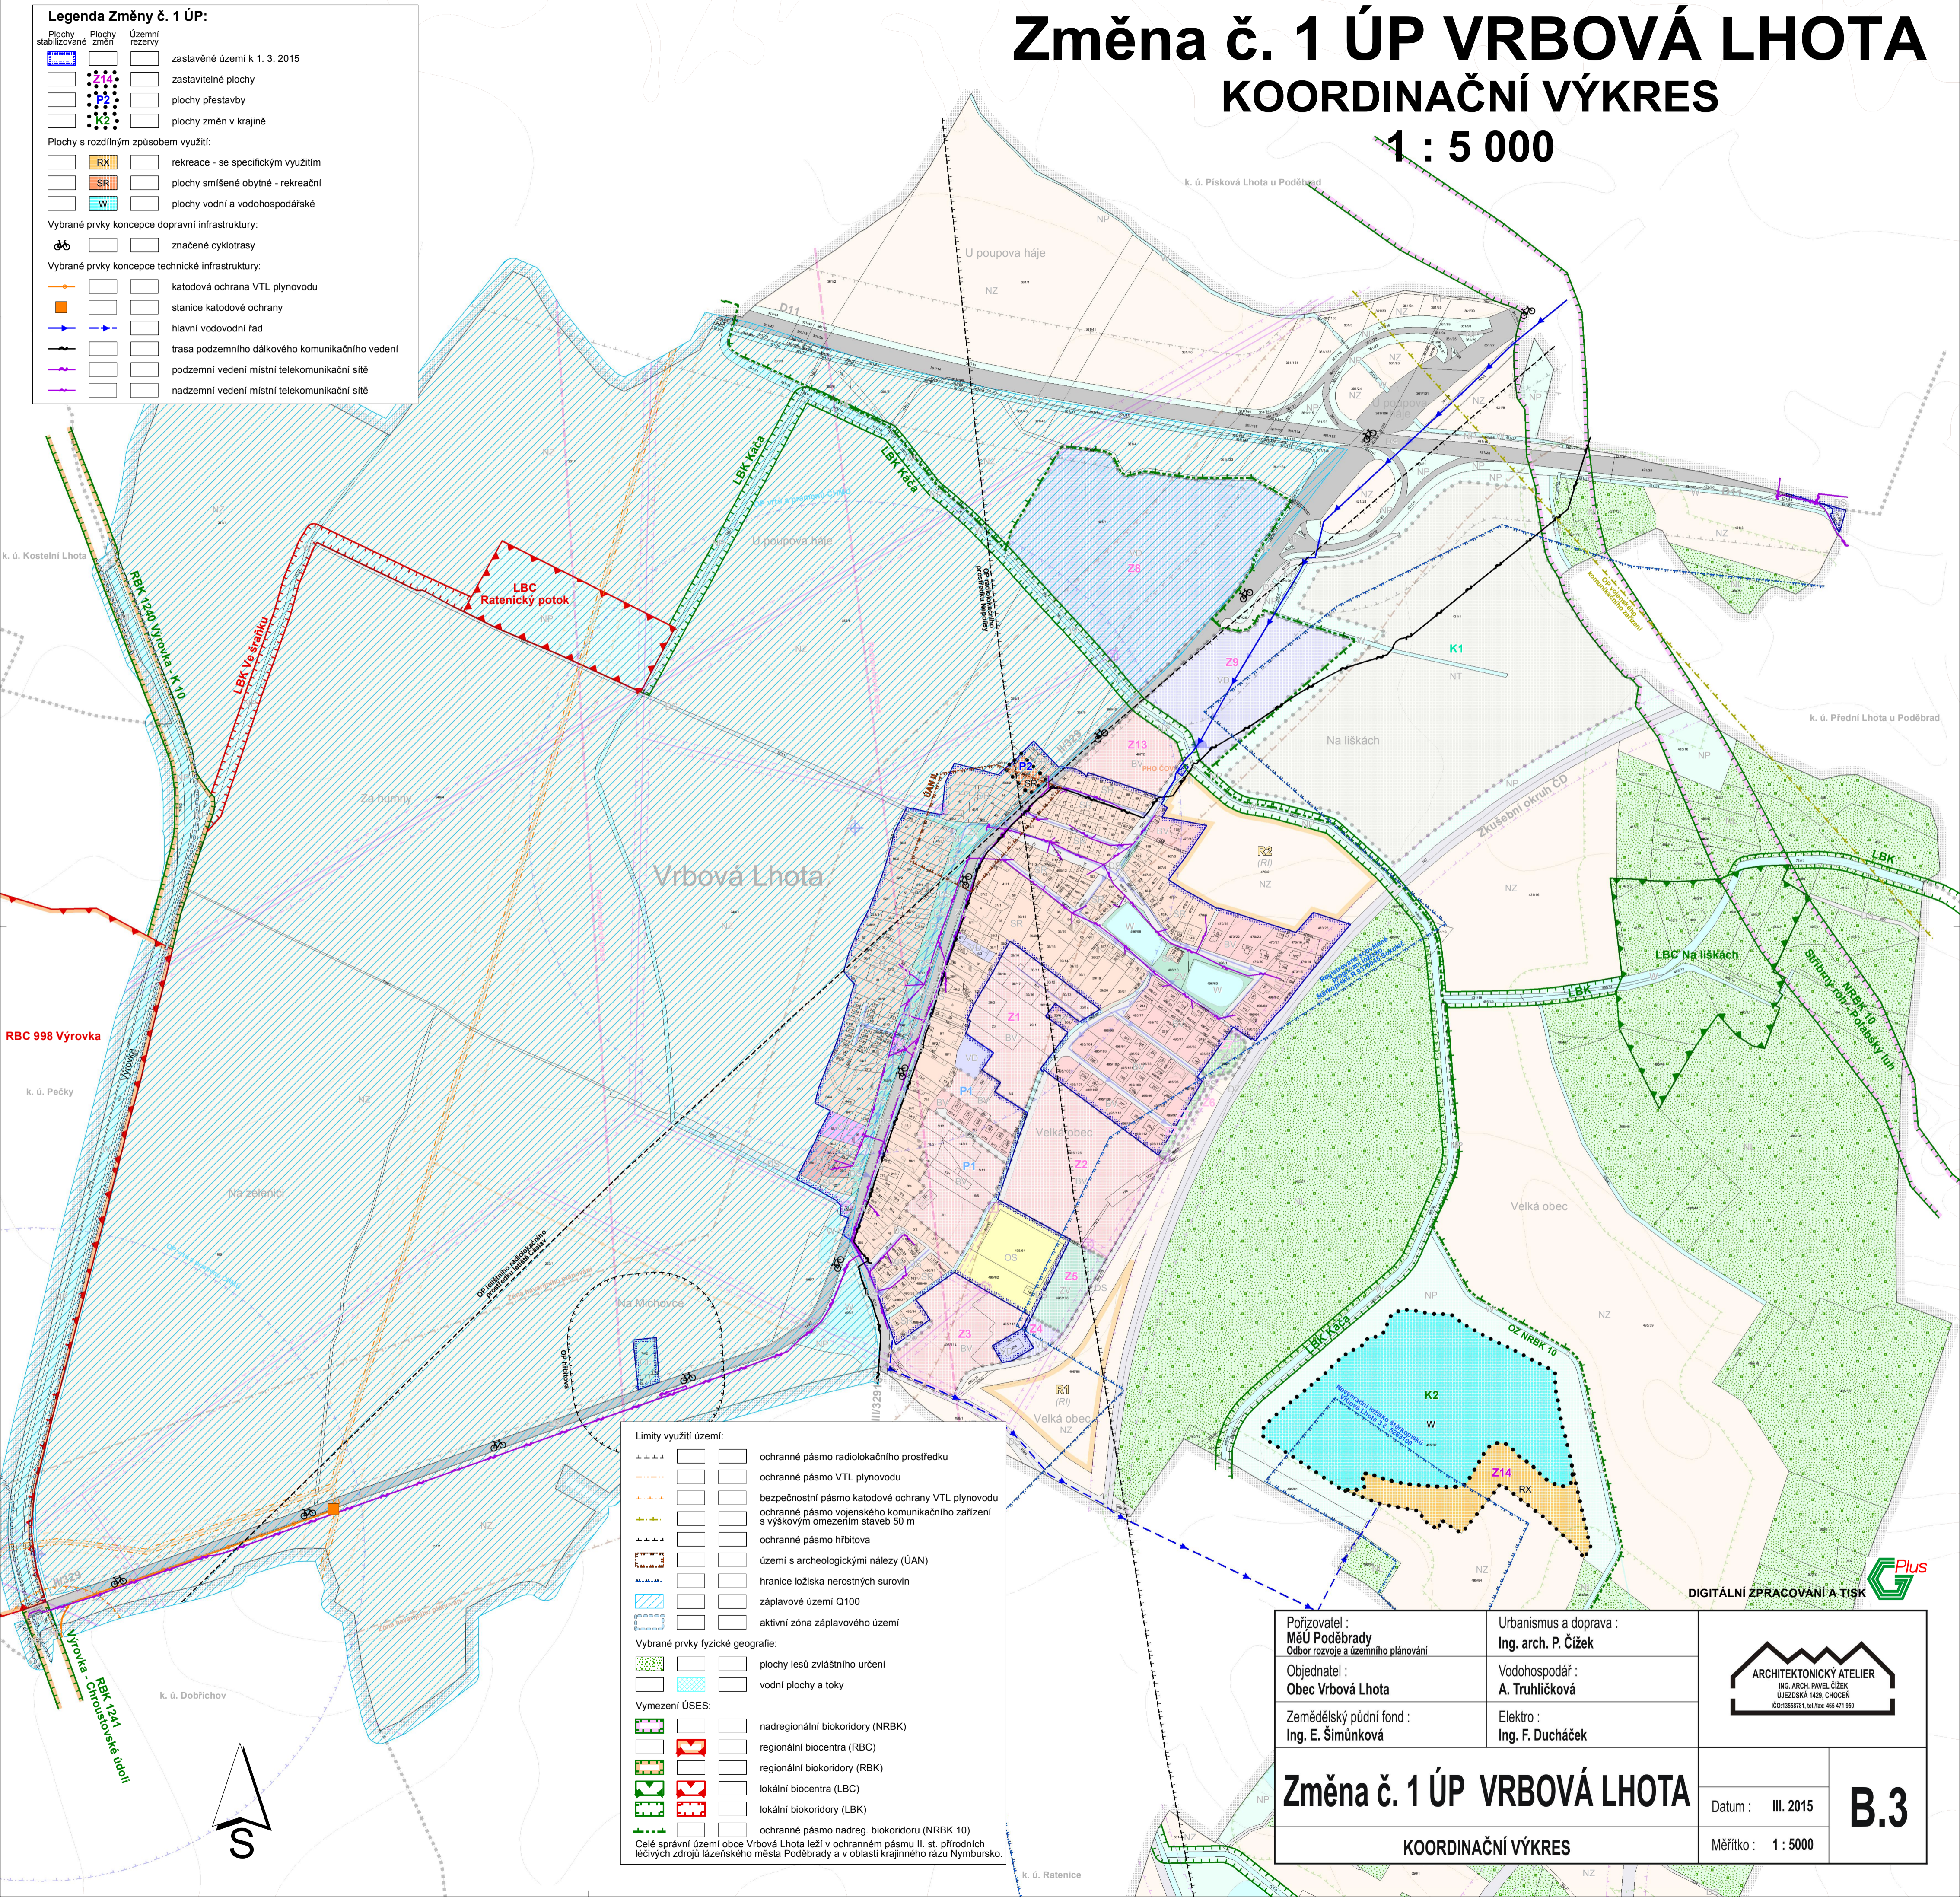

Limity využití území:

	ochranné pásmo radiolokačního prostředku
	ochranné pásmo VTL plynovodu
	bezpečnostní pásmo katodové ochrany VTL plynovodu
	ochranné pásmo vojenského komunikačního zařízení s výškovým omezením staveb 50 m
	ochranné pásmo hřbitova
	území s archeologickými nálezy (ÚAN)
	hranice ložiska nerostných surovin
	záplavové území Q100
	aktivní zóna záplavového území

Vybrané prvky fyzické geografie:

	plochy lesů zvláštního určení
	vodní plochy a toky

Vymezení ÚSES:

	nadregionální biokoridory (NRBK)
	regionální biocentra (RBC)
	regionální biokoridory (RBK)
	lokální biocentra (LBC)
	lokální biokoridory (LBK)
	ochranné pásmo nadreg. biokoridoru (NRBK 10)

Celé správní území obce Vrbová Lhota leží v ochranném pásmu II. st. přírodních léčivých zdrojů lázeňského města Poděbrady a v oblasti krajinného rázu Nymbursko.

Pořizovatel: MěÚ Poděbrady Obor rozvoje a územního plánování	Urbanismus a doprava: Ing. arch. P. Čížek	 ARCHITEKTONICKÝ ATÉLIER ING. ARCH. PAVEL ČÍZEK (VEZDEŠSKÁ 1428, CHOČEN IČO:13558791, tel./fax: 465 471 959)
Objednatel: Obec Vrbová Lhota	Vodohospodář: A. Truhličková	
Zemědělský půdní fond: Ing. E. Šimůnková	Elektro: Ing. F. Ducháček	
<h2>Změna č. 1 ÚP VRBOVÁ LHOTA</h2> <h3>KOORDINAČNÍ VÝKRES</h3>		Datum : III. 2015 Měřítko : 1 : 5000
		B.3

