


ÚP VRBOVÁ LHOTA


VÝKRES KONCEPCE

TECHNICKÉ INFRASTRUKTURY

1 : 5 000

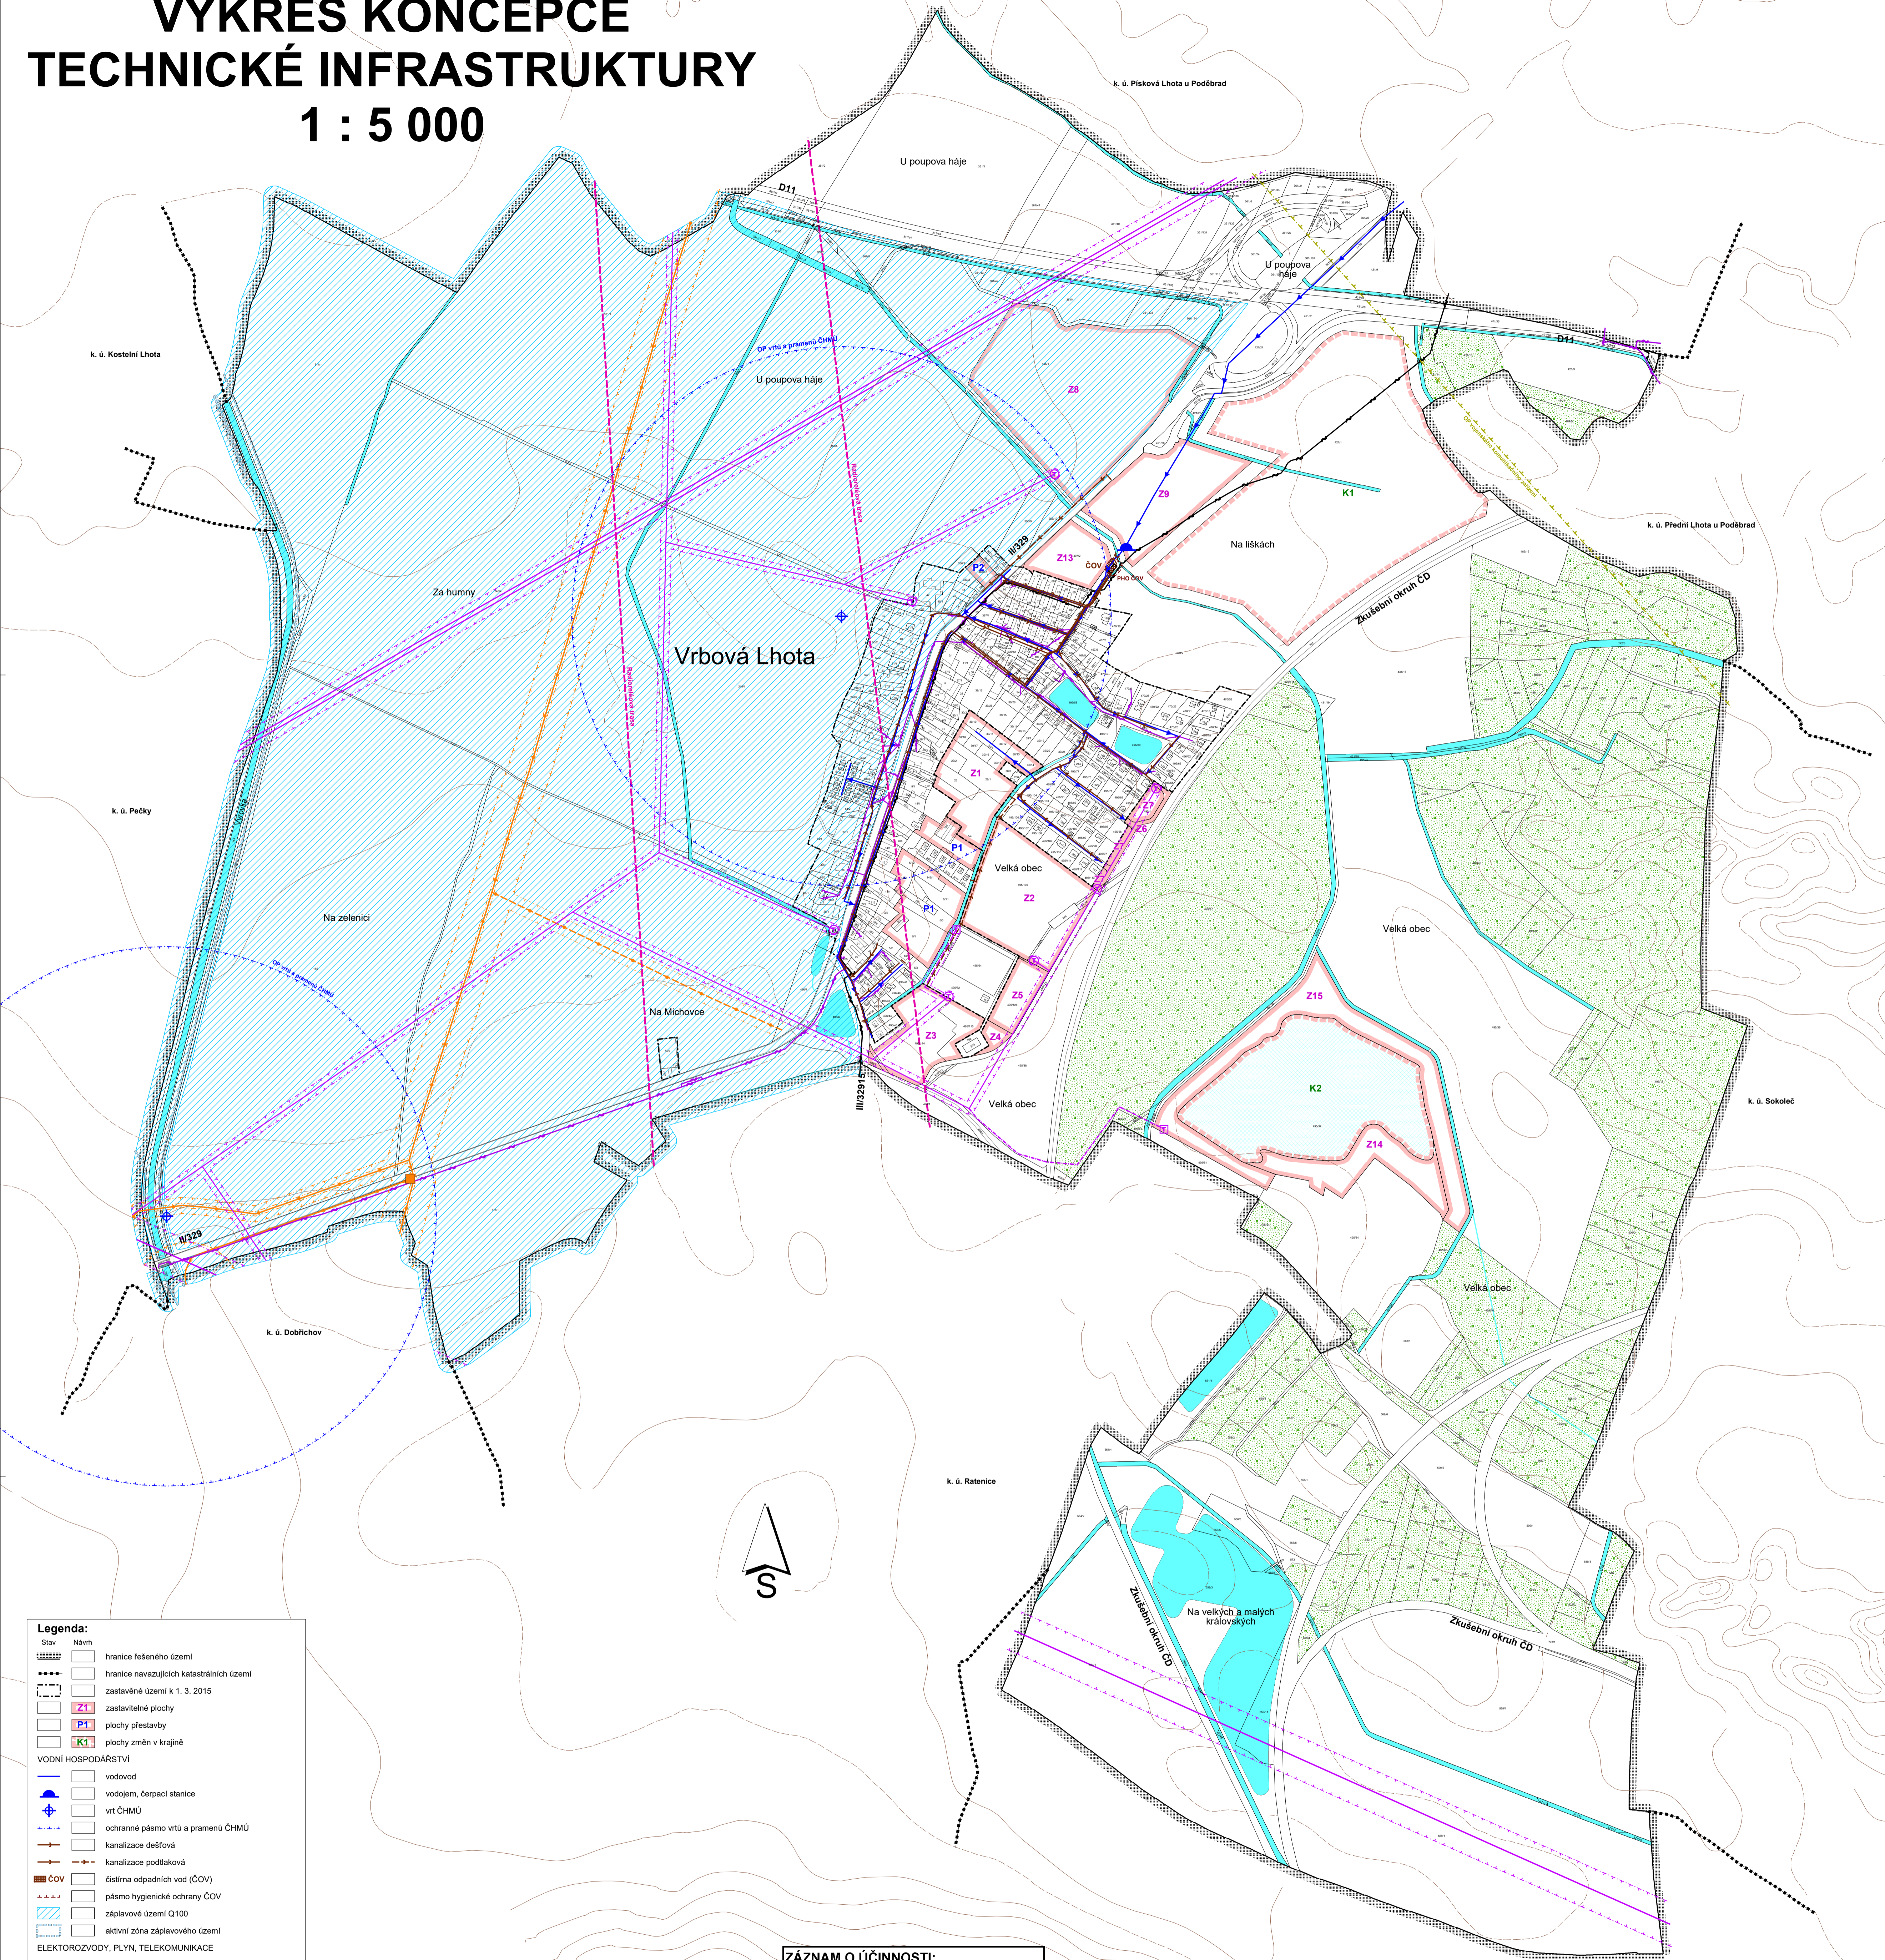

- Legenda:**
- Stav
 - Návrh
 - hranice řešeného území
 - hranice navazujících katastrálních území
 - zastavěné území k 1. 3. 2015
 - Z1 zastavitelné plochy
 - P1 plochy přestavby
 - K1 plochy změn v krajině
- VODNÍ HOSPODÁŘSTVÍ**
- vodovod
 - vodojem, čerpačská stanice
 - vt ČHMÚ
 - ochranné pásmo vtů a pramenů ČHMÚ
 - kanalizace dešťová
 - kanalizace podtlaková
 - ČOV čistírna odpadních vod (ČOV)
 - pásmo hygienické ochrany ČOV
 - záplavové území Q100
 - aktivní zóna záplavového území
- ELEKTROVODY, PLYN, TELEKOMUNIKACE**
- trasa vrchního vedení VN, VVN
 - podzemní kabelové vedení VN 22 kV
 - ochranné pásmo vrchního vedení VN, VVN
 - trafostanice
 - trasa VTL plynovodu
 - bezpečnostní pásmo VTL plynovodu
 - ochranné pásmo VTL plynovodu
 - katodová ochrana VTL plynovodu
 - bezpečnostní pásmo katodové ochrany VTL plynovodu
 - stanice katodové ochrany
 - trasa podzemního dálkového komunikačního vedení
 - podzemní vedení místní telekomunikační sítě
 - nadzemní vedení místní telekomunikační sítě
 - radioreléová trasa
 - ochranné pásmo vojenského komunikačního zařízení s výškovým omezením stavů: 50 m
 - plochy lesů zvláštního určení
 - vodní plochy a toky

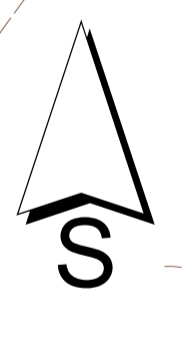

ZÁZNAM O ÚČINNOSTI:

Správní orgán, který vydal územní plán:	Zastupitelstvo obce Vrbová Lhota
Jméno a příjmení oprávněné úřední osoby:	Jiří Vojtěch
Funkce oprávněné úřední osoby:	starosta
Datum nabytí účinnosti:	
Jméno a příjmení oprávněné úřední osoby pořizovatele:	Ing. Lenka Tománková
Funkce oprávněné úřední osoby pořizovatele:	referentka Odboru výstavby a územního plánování MěÚ Poděbrady

otisk úředního razítka podpis

DIGITÁLNÍ ZPRACOVÁNÍ A TISK **GPIus**

Pořizovatel: MěÚ Poděbrady Odbor rozvoje a územního plánování	Urbanismus a doprava: Ing. arch. P. Čížek
Objednatel: Obec Vrbová Lhota	Vodohospodář: A. Truhličková
Zemědělský půdní fond: Ing. E. Šimůnková	Elektro: Ing. F. Ducháček

ARCHITEKTONICKÝ ATÉLIER
 ING. ARCH. PAVEL ČÍZEK
 UL. ŽITAVSKÁ 149, PODĚBRADY
 IČO: 15939791, tel./fax: 481 471 830

ÚP VRBOVÁ LHOTA
 Právní stav po Změně č. 2 ÚP

VÝKRES KONCEPCE TECHNICKÉ INFRASTRUKTURY

Datum: XI. 2017 **B.2b**
 Měřítko: 1 : 5000