


ÚP VRBOVÁ LHOTA

KOORDINAČNÍ VÝKRES

1 : 5 000

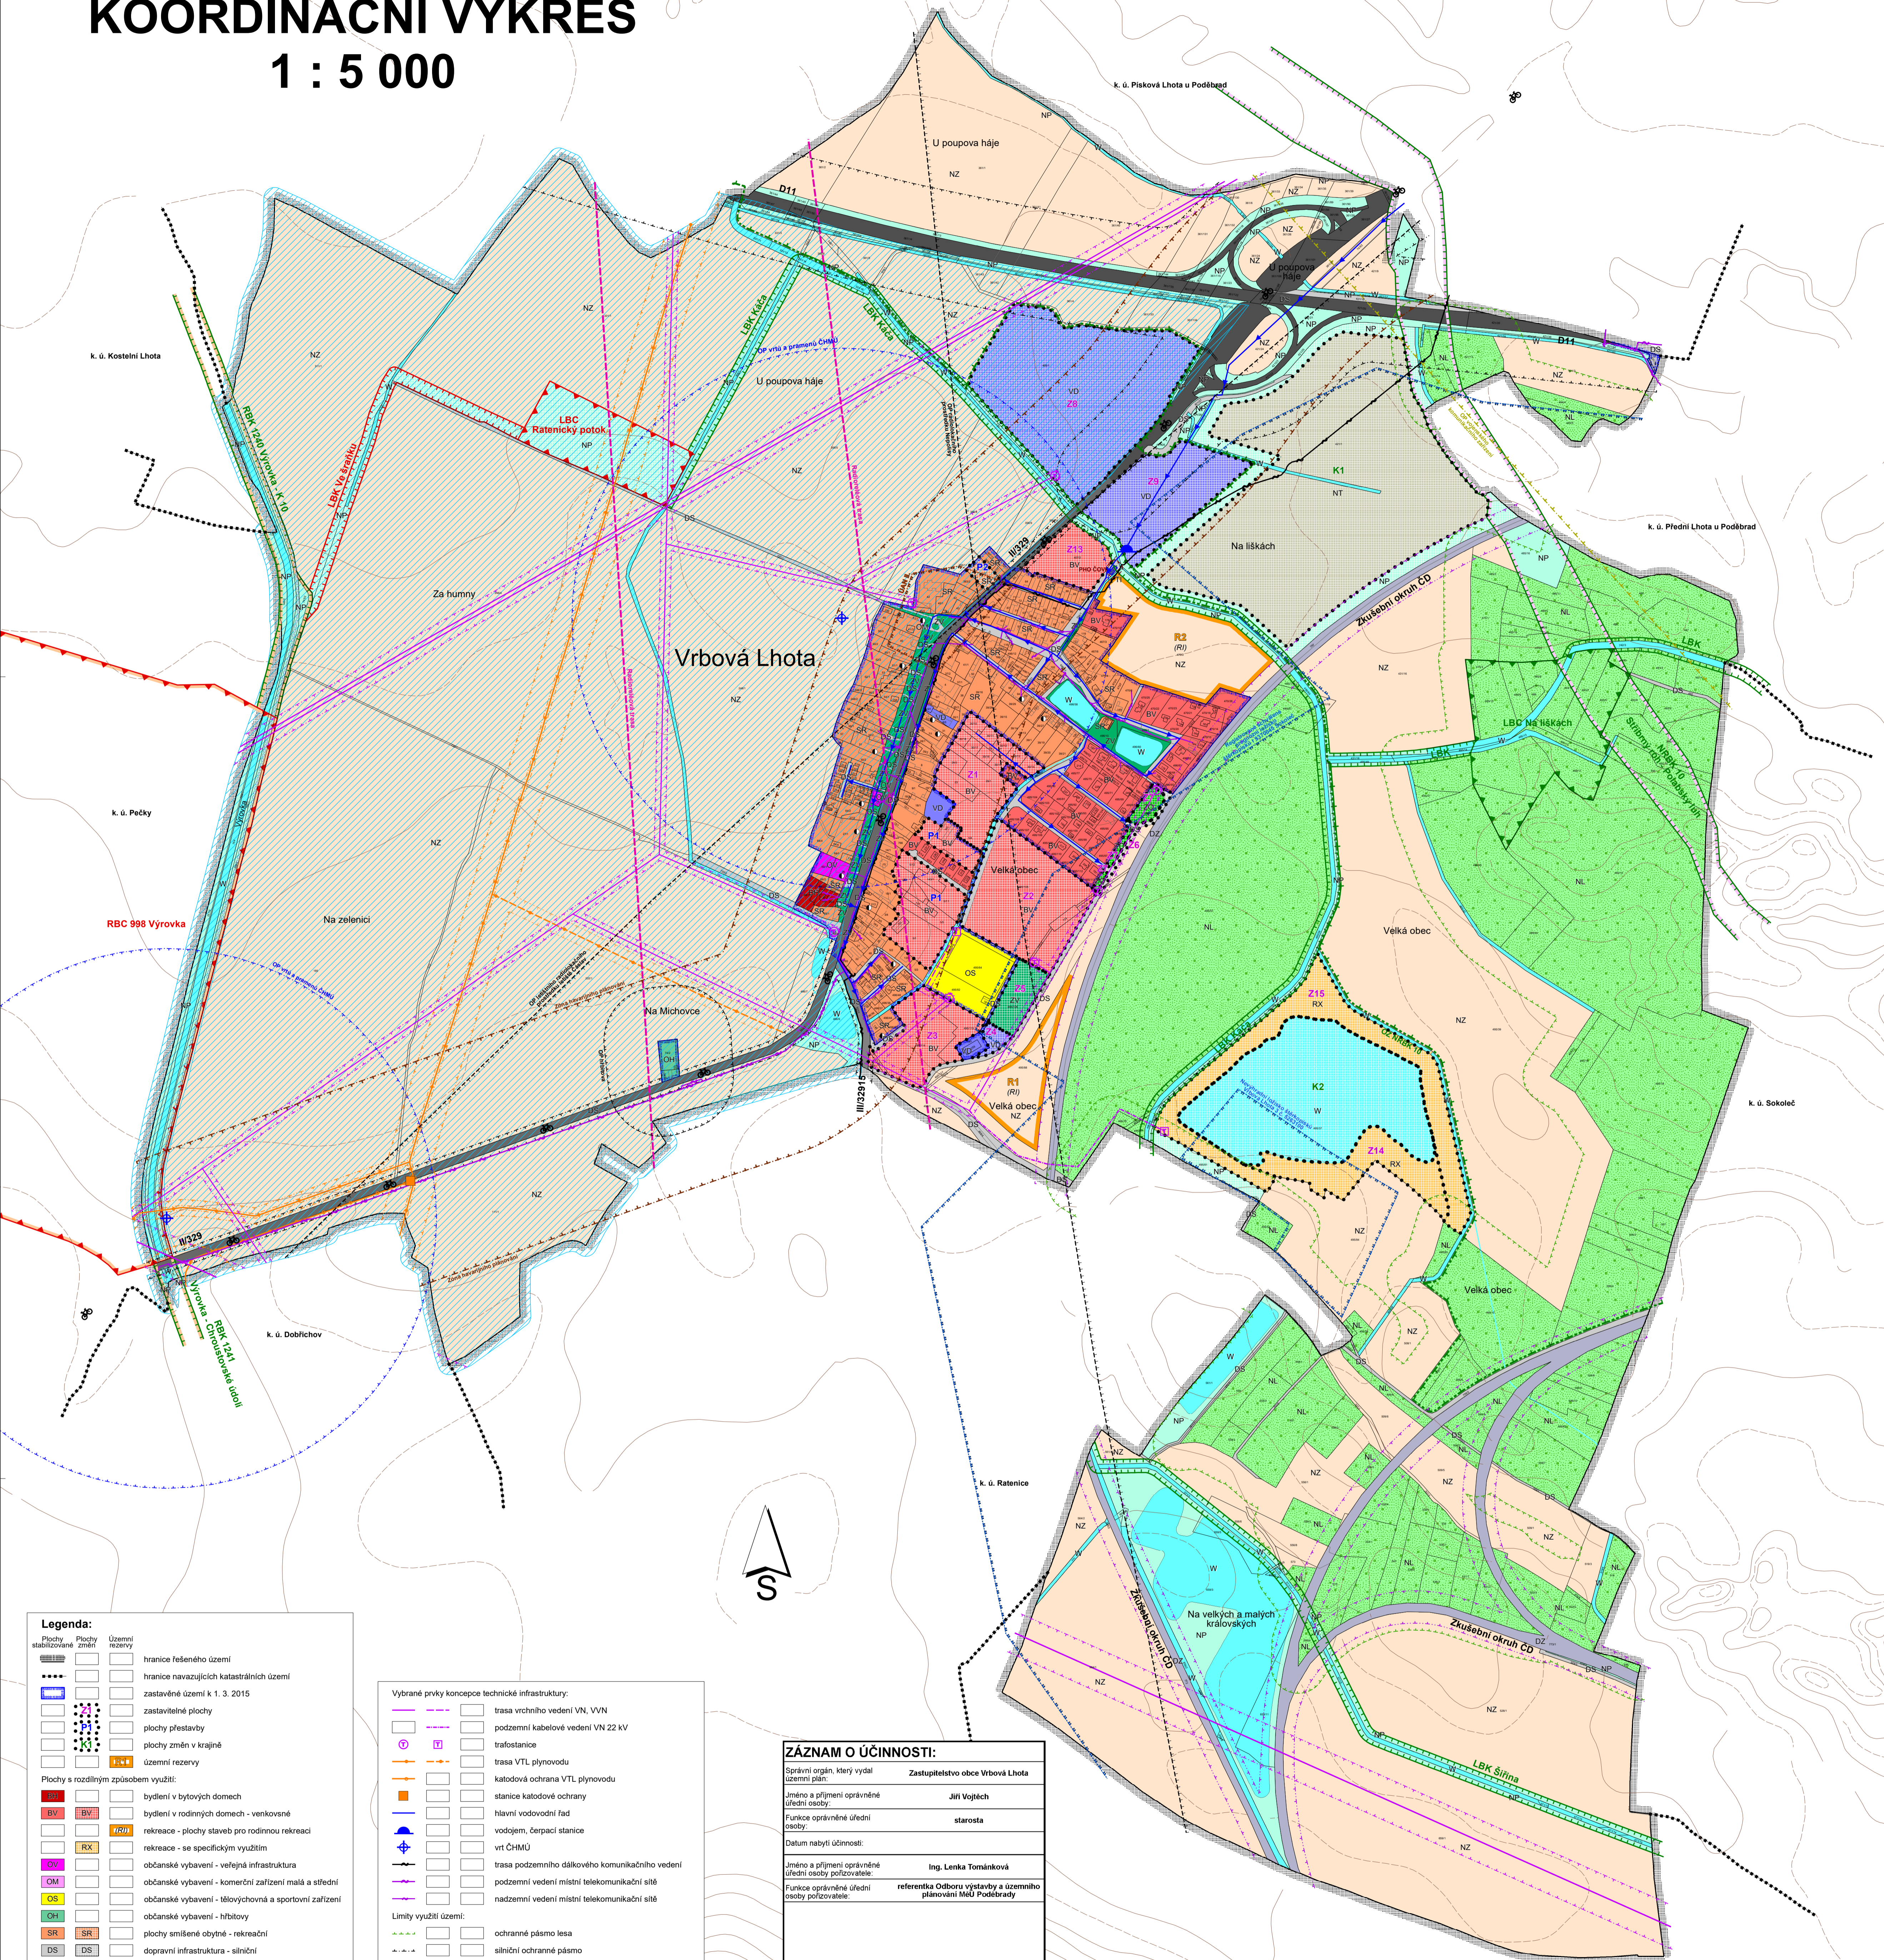

- Legenda:**
- | | | |
|---|--|--|
| Plochy stabilizační | Plochy změny | územní rezervy |
| hranice řešeného území | hranice navazujících katastrálních území | zastavěné území k 1. 3. 2015 |
| zastavěné plochy | plochy přestavby | plochy změn v krajině |
| územní rezervy | Plochy s rozdílným způsobem využití: | |
| bydlení v bytových domech | bydlení v rodinných domech - venkovské | rekreace - plochy staveb pro rodinnou rekreaci |
| rekreace - se specifickým využitím | občanské vybavení - veřejná infrastruktura | občanské vybavení - komerční zařízení malá a střední |
| občanské vybavení - tělocvična a sportovní zařízení | občanské vybavení - hřbitovy | plochy smíšené obytné - rekreační |
| dopravní infrastruktura - silniční | dopravní infrastruktura - drážní | technická infrastruktura - inženýrské sítě |
| výroba a skladování - drobná a řemeslná výroba | zeleň - na veřejných prostranstvích | zeleň - ochranná a izolační |
| plochy vodní a vodohospodářské | plochy zemědělské | plochy lesní |
| plochy přírodní | plochy těžby nerostů | Vybrané prvky koncepce dopravní infrastruktury: |
| dálnice D11 | kommunikace II. třídy | kommunikace III. třídy |
| kommunikace místní a obslužné | železnice - zkušební okruh CD | značené cyklotrasy |

- Vybrané prvky koncepce technické infrastruktury:
- | | | |
|--|---|---|
| trasa vrchního vedení VN, VVN | podzemní kabelové vedení VN 22 kV | trafostanice |
| trasa VTL plynovodu | trasa podzemního dálkového komunikačního vedení | podzemní vedení místní telekomunikační sítě |
| podzemní vedení místní telekomunikační sítě | nadzemní vedení místní telekomunikační sítě | ochranné pásmo lesa |
| silniční ochranné pásmo | ochranné pásmo železnice | ochranné pásmo radiokalošního prostředku |
| ochranné pásmo vrchního vedení VN, VVN | bezpečnostní pásmo VTL plynovodu | ochranné pásmo VTL plynovodu |
| bezpečnostní pásmo katodové ochrany VTL plynovodu | ochranné pásmo vrtů a pramenů ČHMÚ | pásmo hygienické ochrany ČOV |
| ochranné pásmo vojenského komunikačního zařízení s výškovým omezením staveb 50 m | ochranné pásmo hřbitova | území s archeologickými nálezky (ÚAN) |
| hranice ložiska nerostných surovin | záplavové území Q100 | aktivní zóna záplavového území |
| radioreléová trasa | zóna havarijního plánování | rozmístění krytů CO |
- Limity využití území:
- | | | | | | | | | | | | | | | | | | | |
|---------------------|-------------------------|--------------------------|--|--|----------------------------------|------------------------------|---|------------------------------------|------------------------------|--|-------------------------|---------------------------------------|------------------------------------|----------------------|--------------------------------|--------------------|----------------------------|---------------------|
| ochranné pásmo lesa | silniční ochranné pásmo | ochranné pásmo železnice | ochranné pásmo radiokalošního prostředku | ochranné pásmo vrchního vedení VN, VVN | bezpečnostní pásmo VTL plynovodu | ochranné pásmo VTL plynovodu | bezpečnostní pásmo katodové ochrany VTL plynovodu | ochranné pásmo vrtů a pramenů ČHMÚ | pásmo hygienické ochrany ČOV | ochranné pásmo vojenského komunikačního zařízení s výškovým omezením staveb 50 m | ochranné pásmo hřbitova | území s archeologickými nálezky (ÚAN) | hranice ložiska nerostných surovin | záplavové území Q100 | aktivní zóna záplavového území | radioreléová trasa | zóna havarijního plánování | rozmístění krytů CO |
|---------------------|-------------------------|--------------------------|--|--|----------------------------------|------------------------------|---|------------------------------------|------------------------------|--|-------------------------|---------------------------------------|------------------------------------|----------------------|--------------------------------|--------------------|----------------------------|---------------------|

ZÁZNAM O ÚČINNOSTI:

Správní orgán, který vydal územní plán:	Zastupitelstvo obce Vrbová Lhota
Jméno a příjmení oprávněné úřední osoby:	Jiří Vojtěch
Funkce oprávněné úřední osoby:	starosta
Datum nabytí účinnosti:	
Jméno a příjmení oprávněné úřední osoby pořizovatele:	Ing. Lenka Tomáňková
Funkce oprávněné úřední osoby pořizovatele:	referentka Odboru výstavby a územního plánování MěÚ Poděbrady

otisk úředního záznamu podpis

- Vybrané prvky fyzické geografie:
- | | |
|-------------------------------|---------------------|
| plochy lesů zvláštního určení | vodní plochy a toky |
|-------------------------------|---------------------|
- Vymezení ÚSES:
- | | | | | |
|----------------------------------|----------------------------|-------------------------|---------------------------|--|
| nadregionální biokoridory (NRBK) | regionální biocentra (RBC) | lokální biocentra (LBC) | lokální biokoridory (LBK) | ochranné pásmo nadregionálního biokoridoru (NRBK 10) |
|----------------------------------|----------------------------|-------------------------|---------------------------|--|
- Celé správní území obce Vrbová Lhota leží v ochranném pásmu II. st. přírodních léčebných zdrojů lázeňského města Poděbrady a v oblasti krajinného rázu Nymbursko.

Pořizovatel: MěÚ Poděbrady Odbor rozvoje a územního plánování	Urbanismus a doprava: Ing. arch. P. Čížek	ARCHITEKTONICKÝ ATÉLIER ING. ARCH. PAVEL ČÍZEK ALBERTOVA 145, PODĚBRADY 002 559070 tel./fax: 481 471 930		
Objednatel: Obec Vrbová Lhota	Vodohospodář: A. Truhlíčková			
Zemědělský půdní fond: Ing. E. Šimůnková	Elektro: Ing. F. Ducháček			
ÚP VRBOVÁ LHOTA Právní stav po Změně č. 2 ÚP			Datum: XI. 2017	B.3
KOORDINAČNÍ VÝKRES			Měřítka: 1 : 5000	

DIGITÁLNÍ ZPRACOVÁNÍ A TISK **GPIus**