


Změna č. 2 ÚP VRBOVÁ LHOTA


KOORDINAČNÍ VÝKRES

1 : 5 000

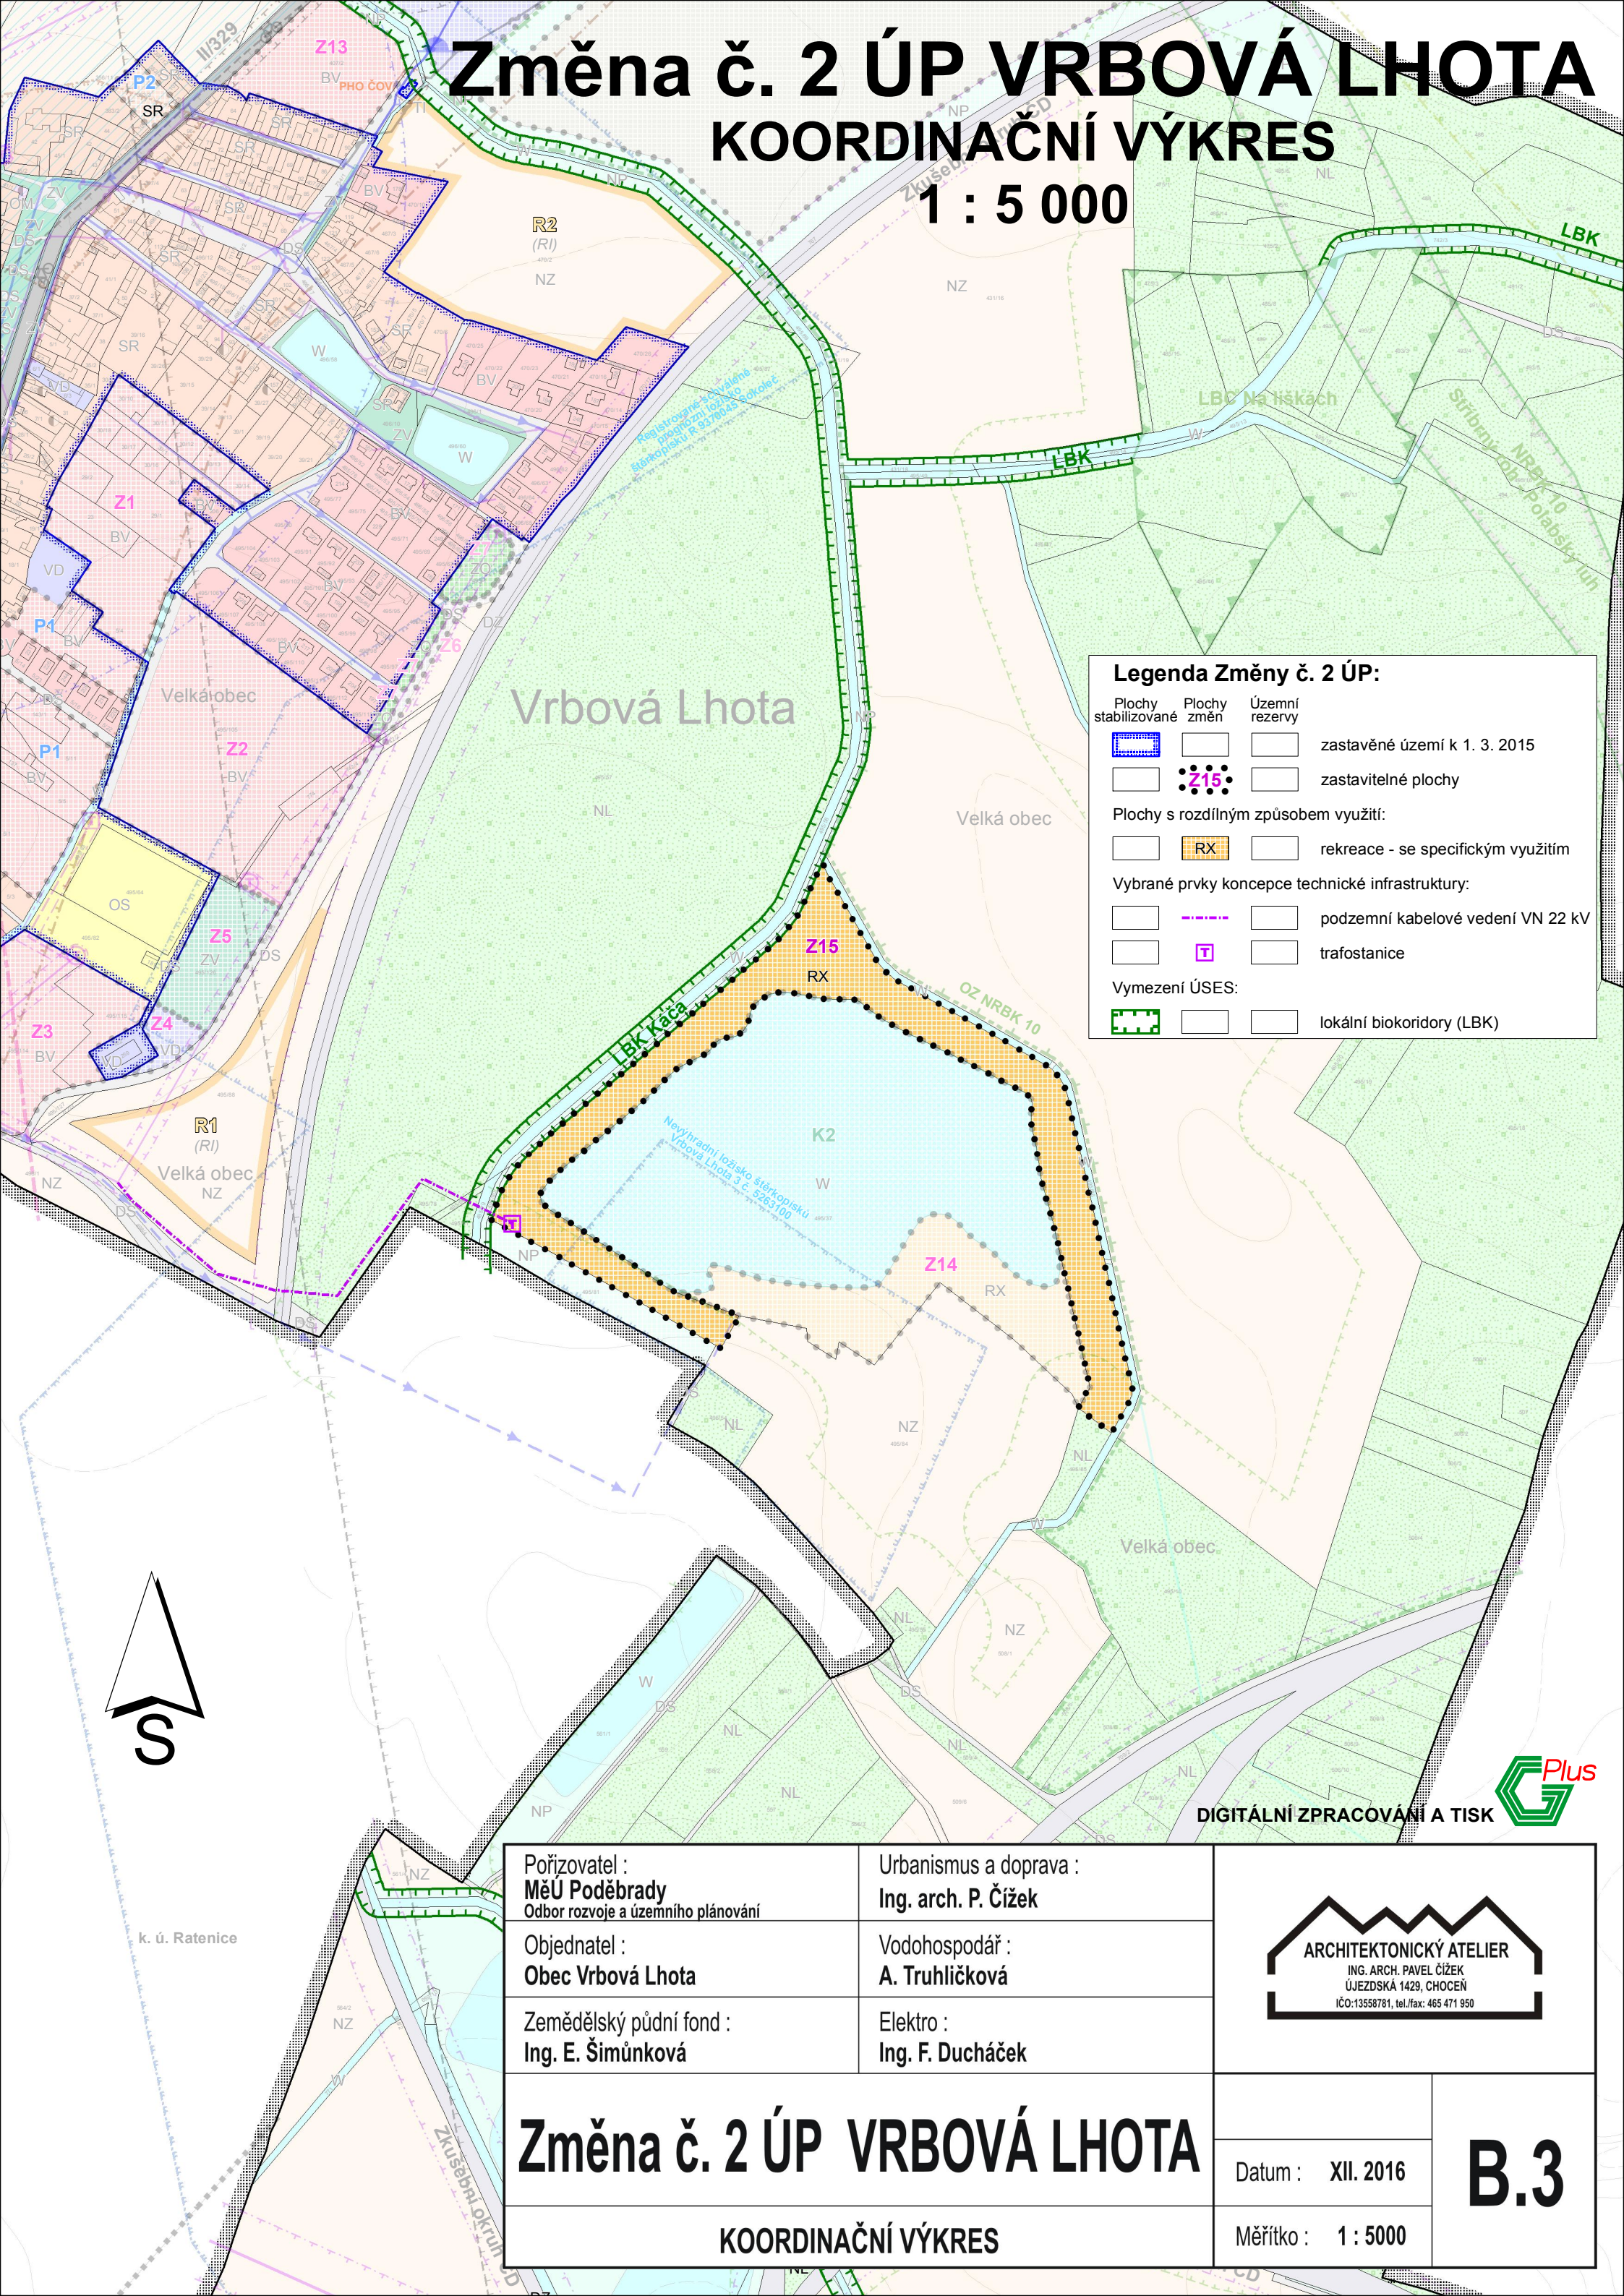

Legenda Změny č. 2 ÚP:

Plochy stabilizované	Plochy změn	Územní rezervy	
			zastavěné území k 1. 3. 2015
			zastavitelné plochy
Plochy s rozdílným způsobem využití:			
			rekreace - se specifickým využitím
Vybrané prvky koncepce technické infrastruktury:			
			podzemní kabelové vedení VN 22 kV
			trafostanice
Vymezení ÚSES:			
			lokální biokoridory (LBK)

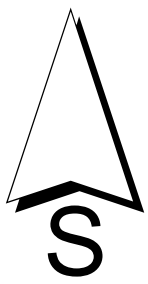

DIGITÁLNÍ ZPRACOVÁNÍ A TISK

Pořizovatel :
MěÚ Poděbrady
Odbor rozvoje a územního plánování

Objednatel :
Obec Vrbová Lhota

Zemědělský půdní fond :
Ing. E. Šimůnková

Urbanismus a doprava :
Ing. arch. P. Čížek

Vodohospodář :
A. Truhličková

Elektro :
Ing. F. Ducháček



Změna č. 2 ÚP VRBOVÁ LHOTA

KOORDINAČNÍ VÝKRES

Datum : XII. 2016

Měřítko : 1 : 5000

B.3